


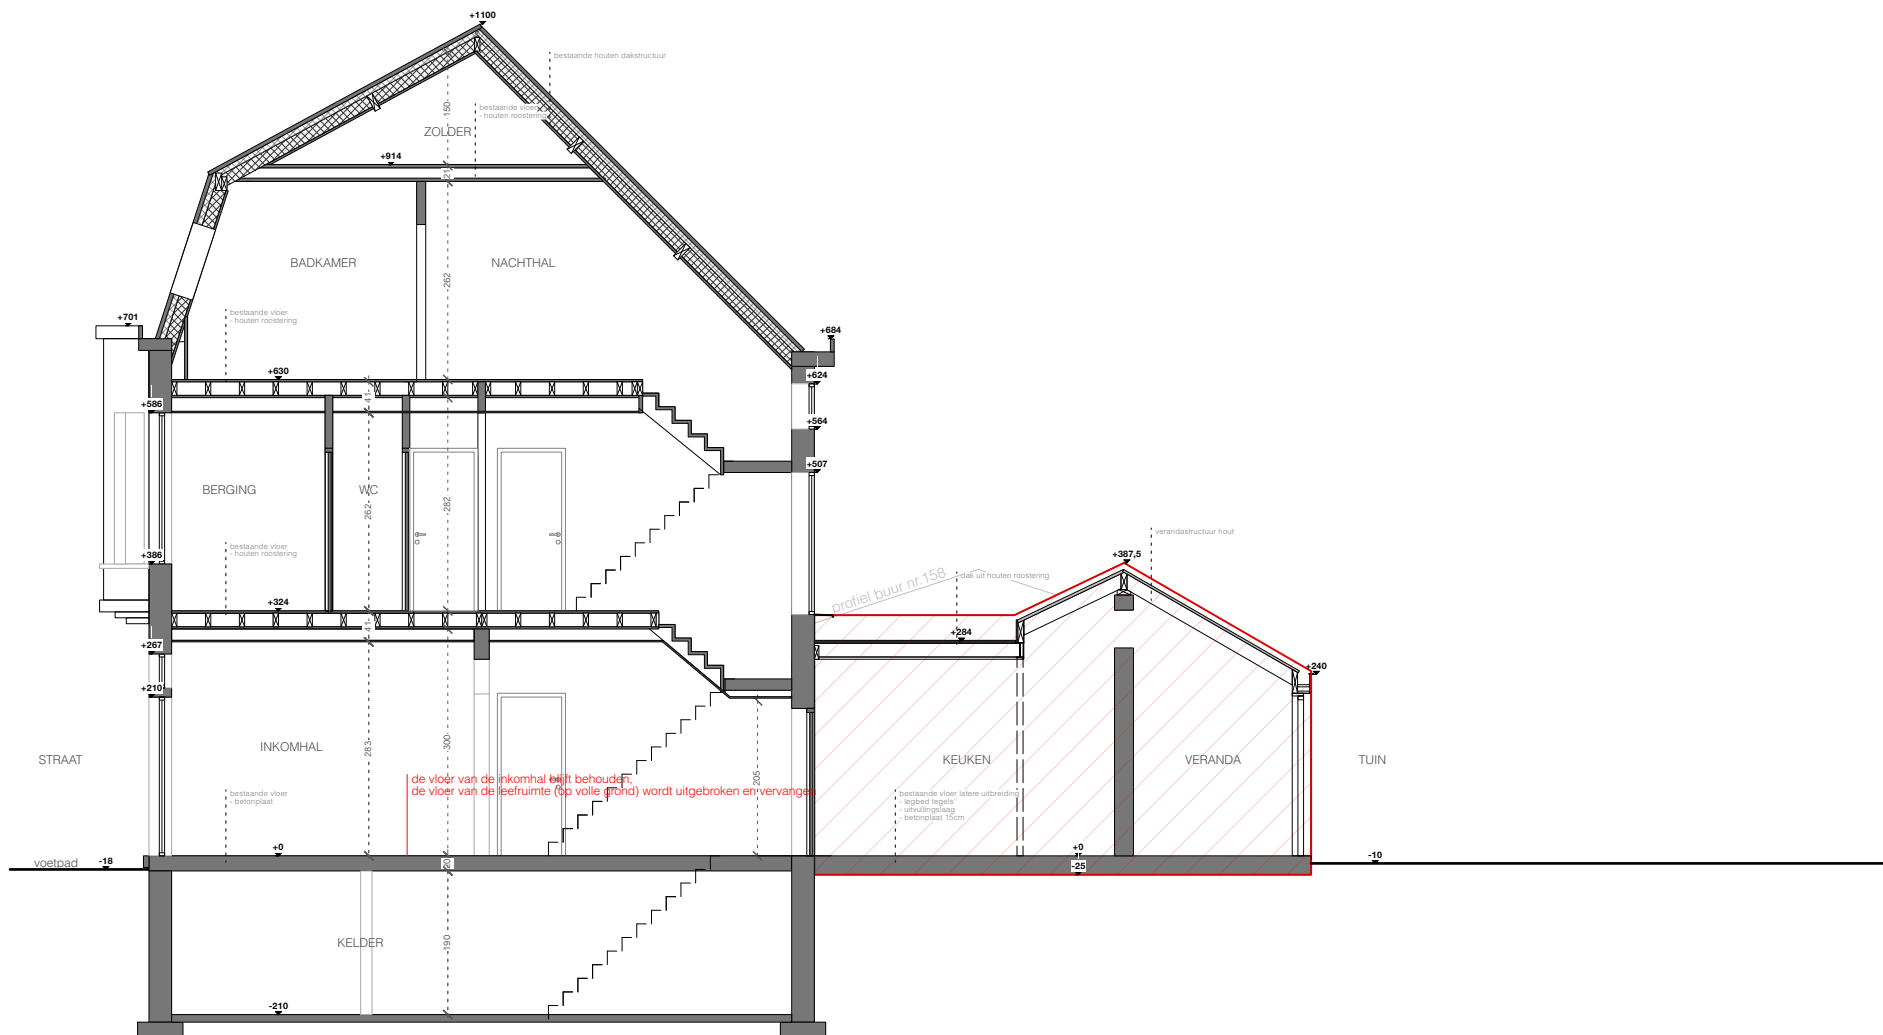

alle maten worden uitgedrukt in cm

BESTAANDE TOESTAND - snede C
1/100
Renovatie ééngezinswoning SA

referentiepeil = nulpas = afgewerkt peil gelijkvloers

