ZIE BIJZONDERE VOORWAARDE(N)

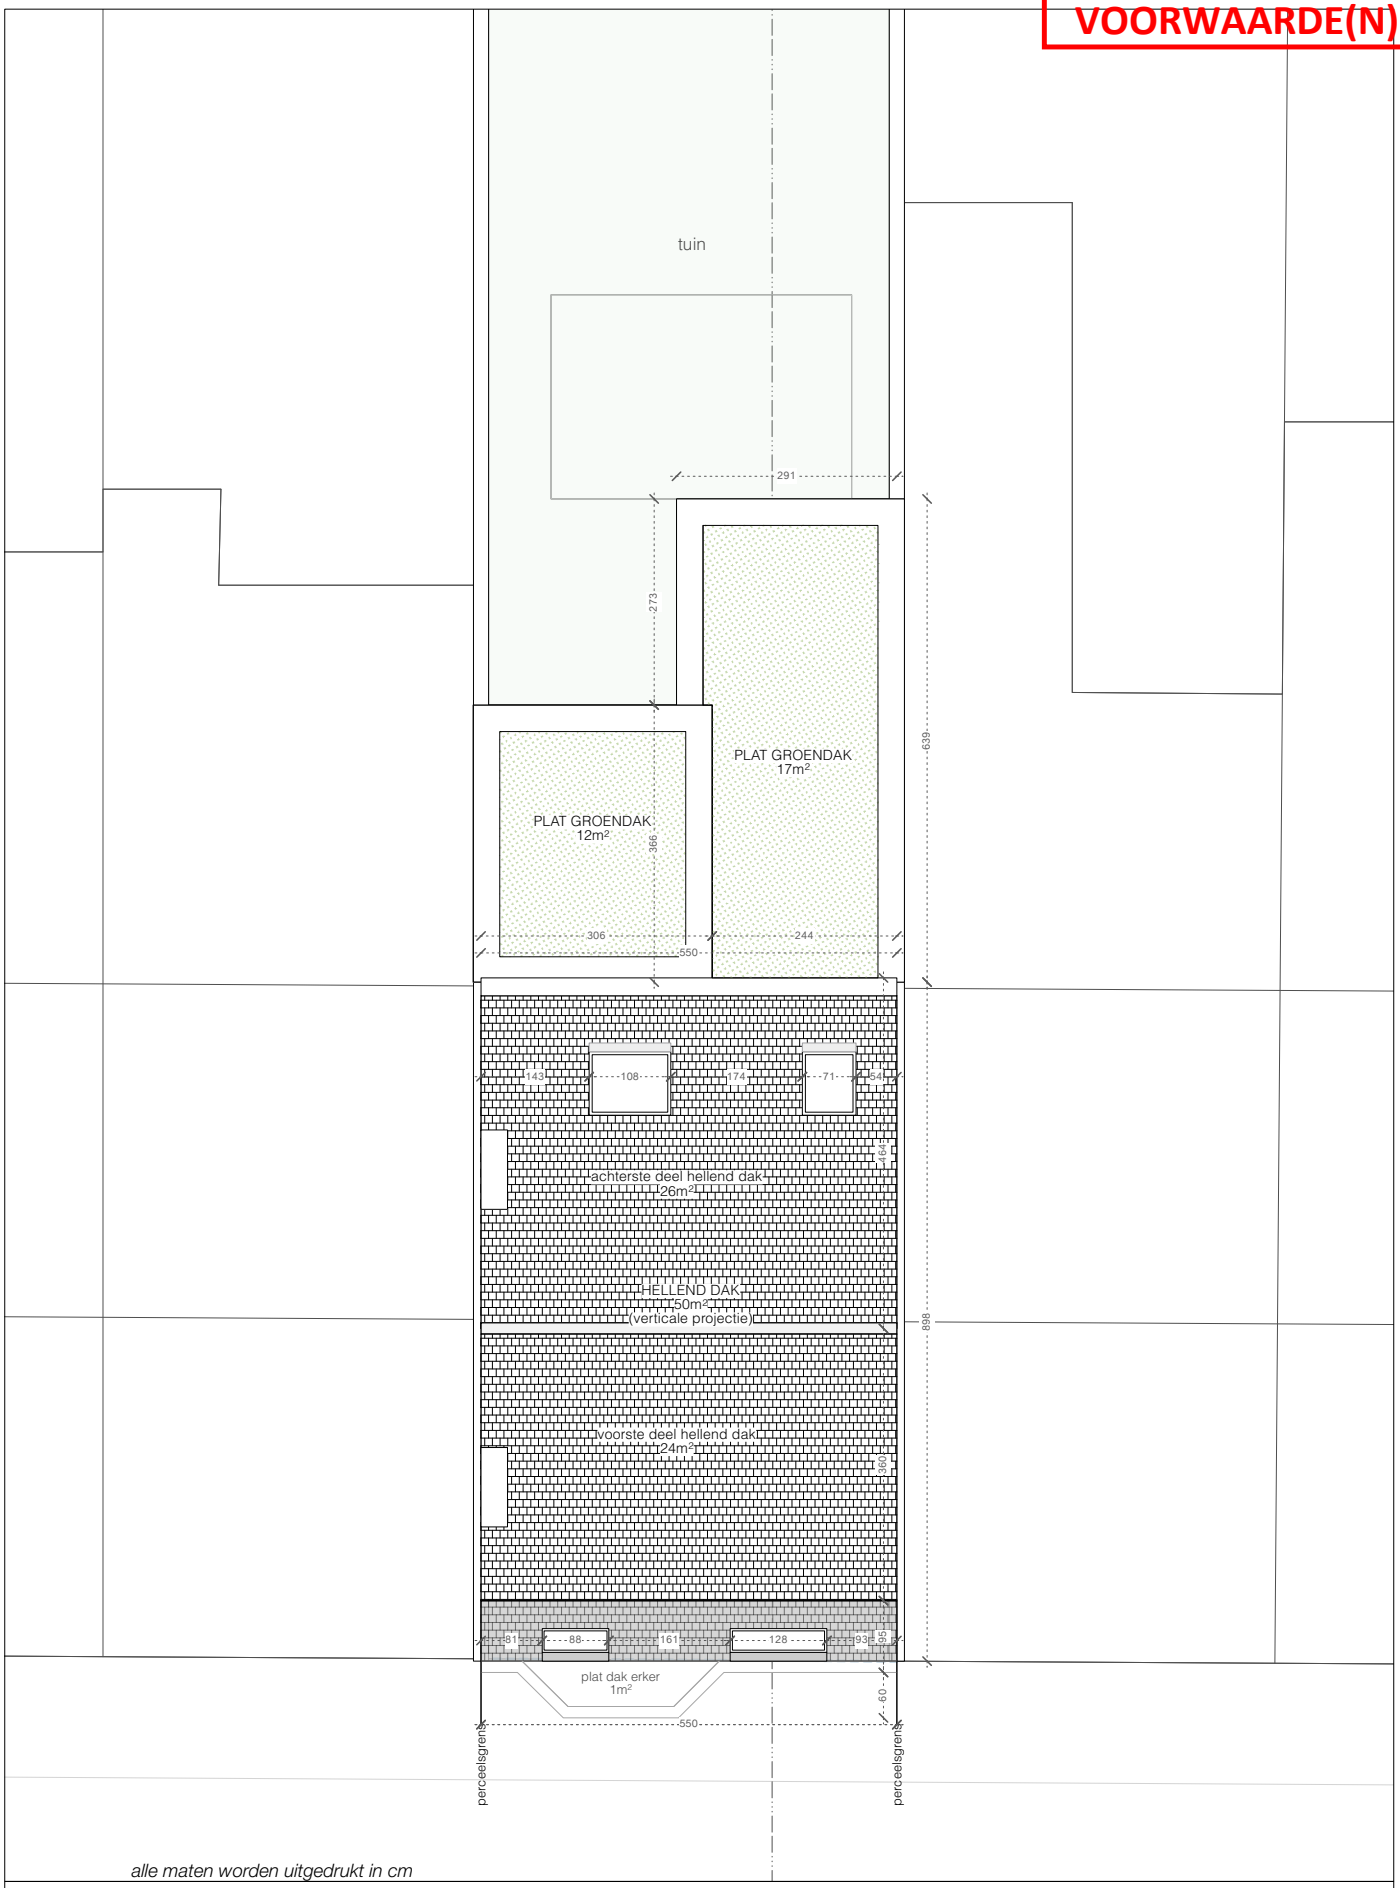

alle maten worden uitgedrukt in cm

NIEUWE TOESTAND - dakenplan
1/100
Renovatie woning SA

0 2 1 5