




alle maten worden uitgedrukt in cm

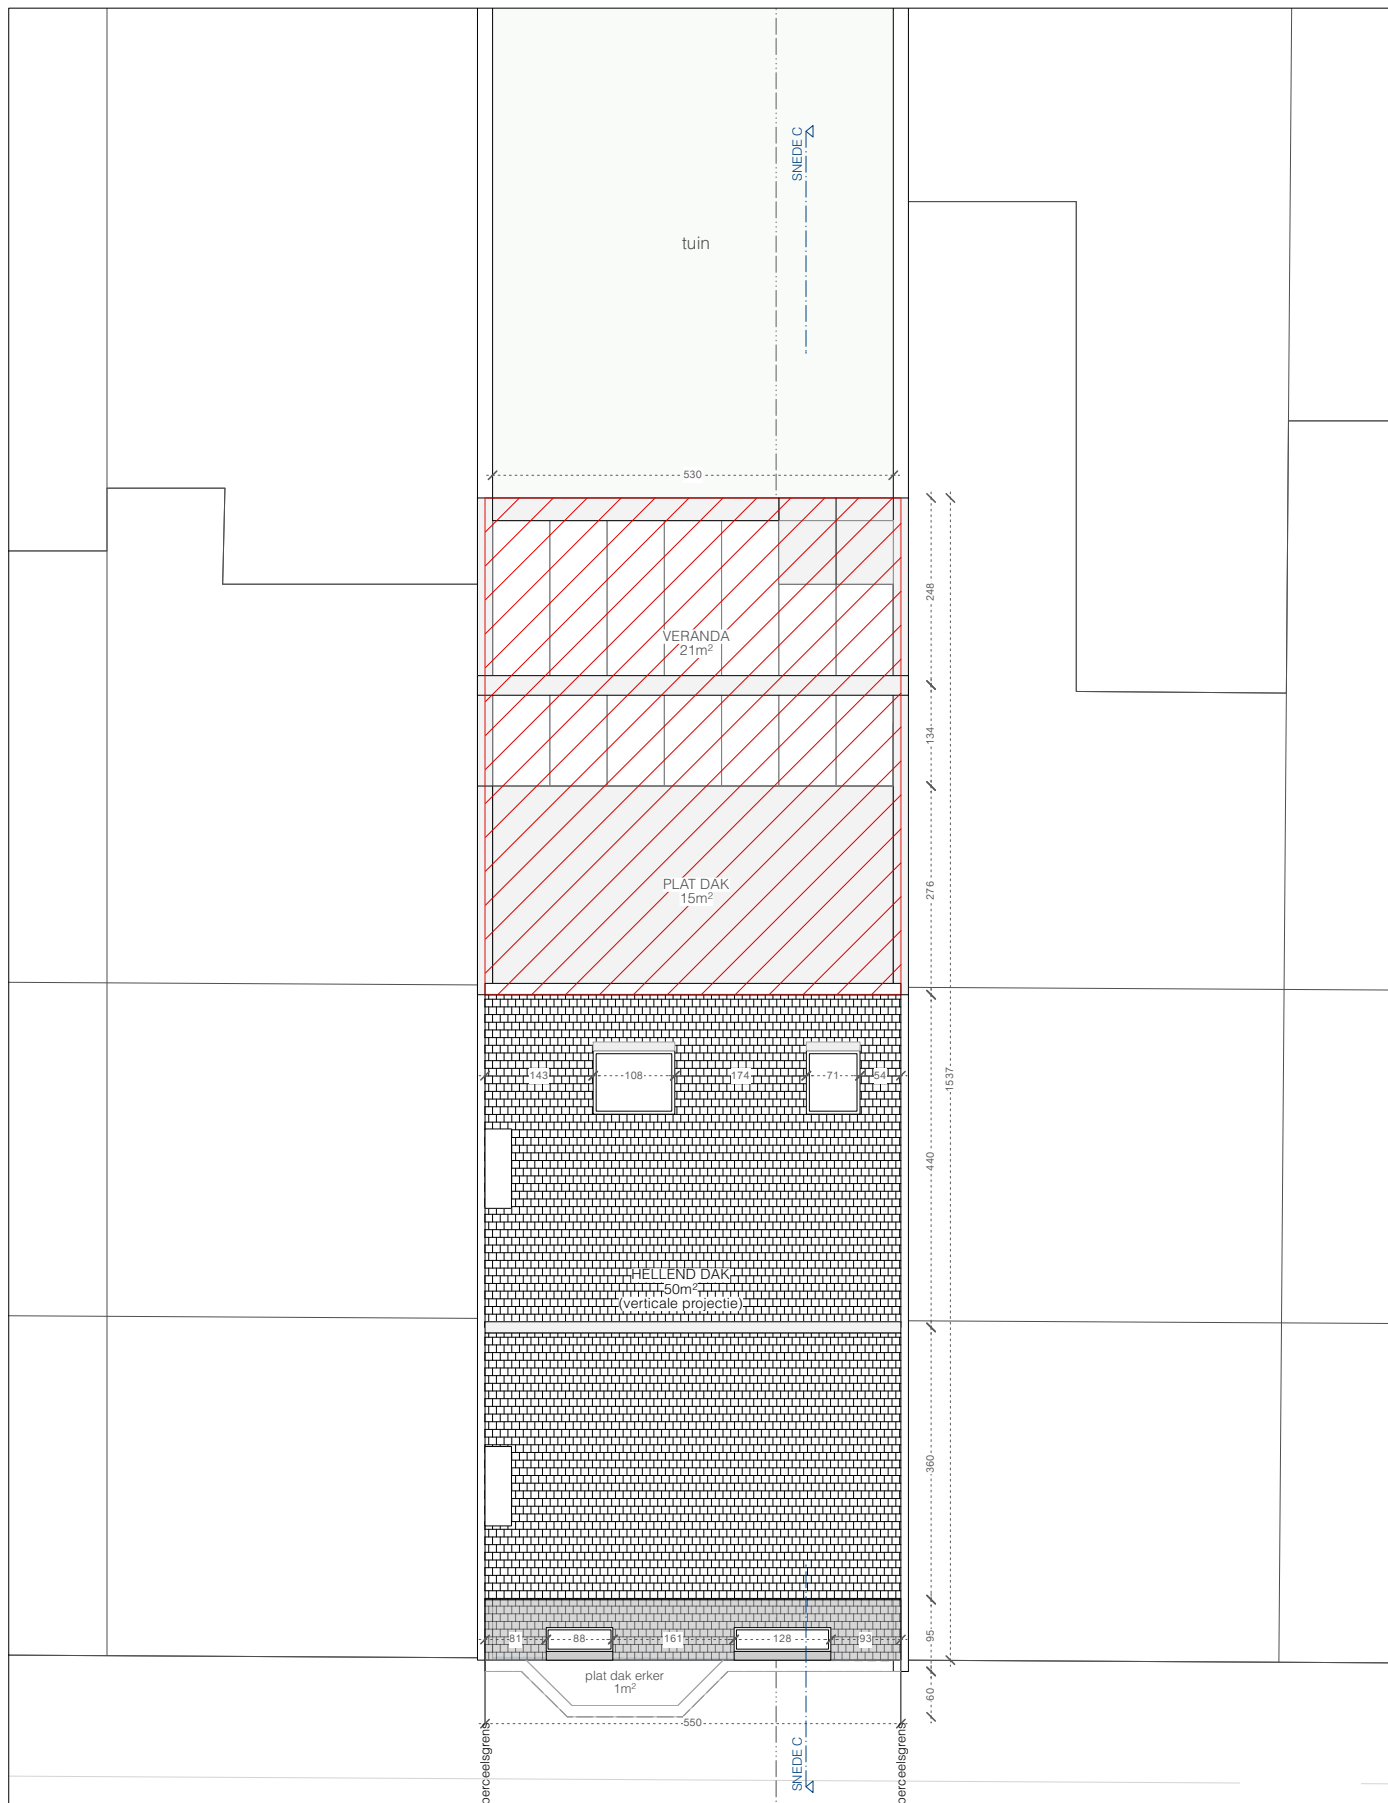

BESTAANDETOESTAND - dakenplan
1/100
Renovatie woning SA

