


**ZIE BIJZONDERE
VOORWAARDE(N)**



alle maten worden uitgedrukt in cm

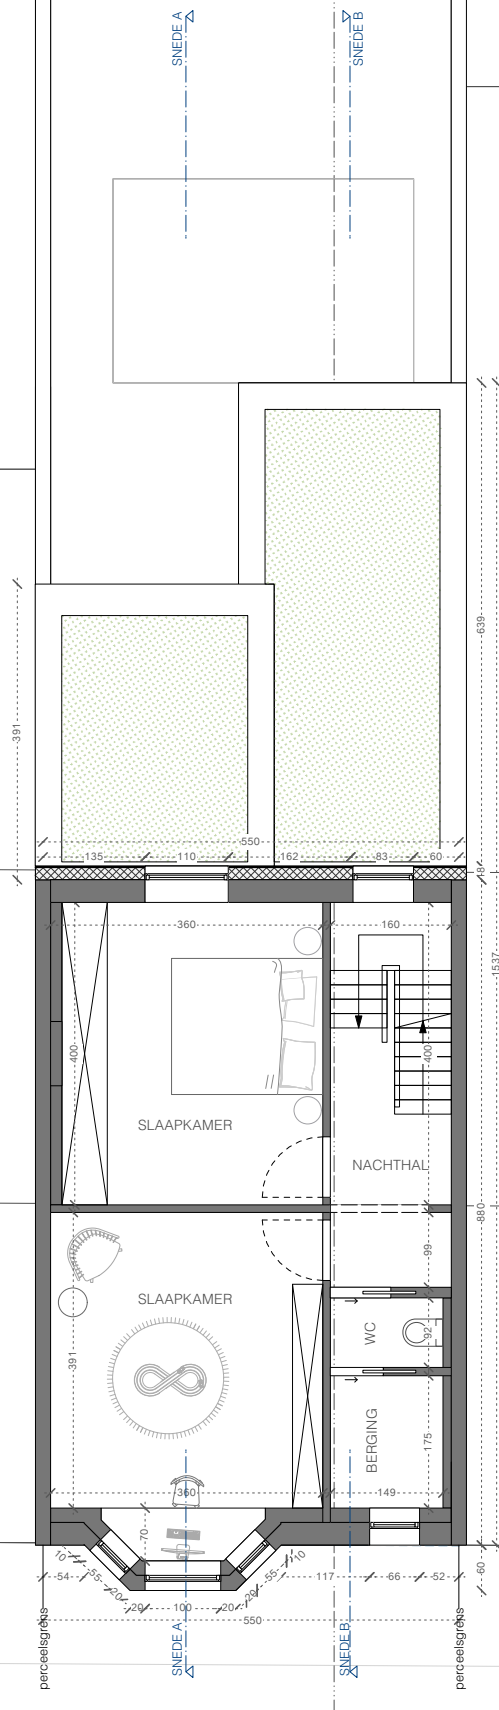

NIEUWE TOESTAND - grondplan niveau +1
1/100
Renovatie woning SA

