


ZIE BIJZONDERE  
VOORWAARDE(N)



alle maten worden uitgedrukt in cm

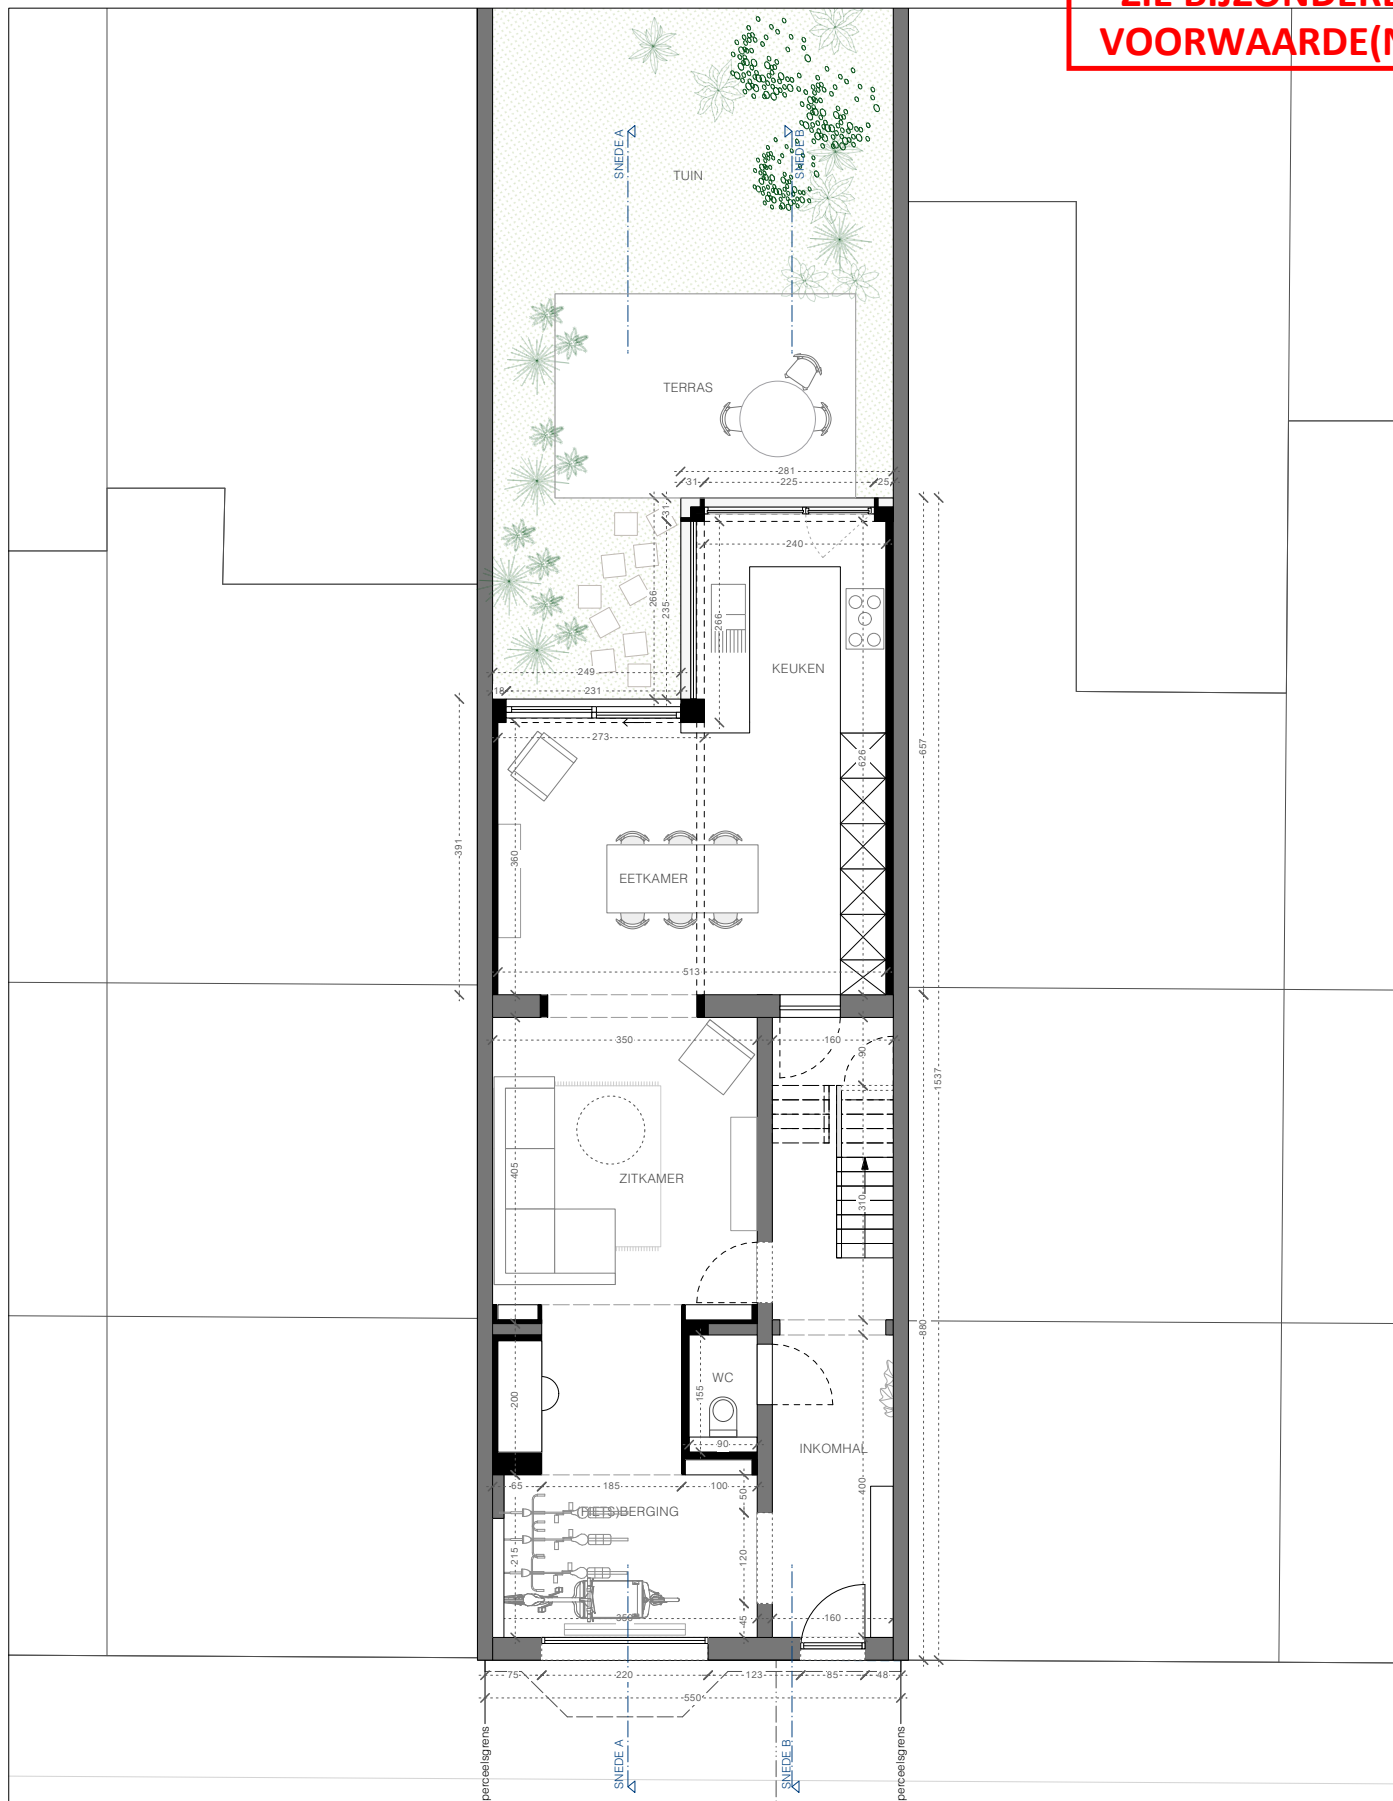

NIEUWE TOESTAND - grondplan niveau 0  
1/100  
Renovatie woning SA

