




alle maten worden uitgedrukt in cm

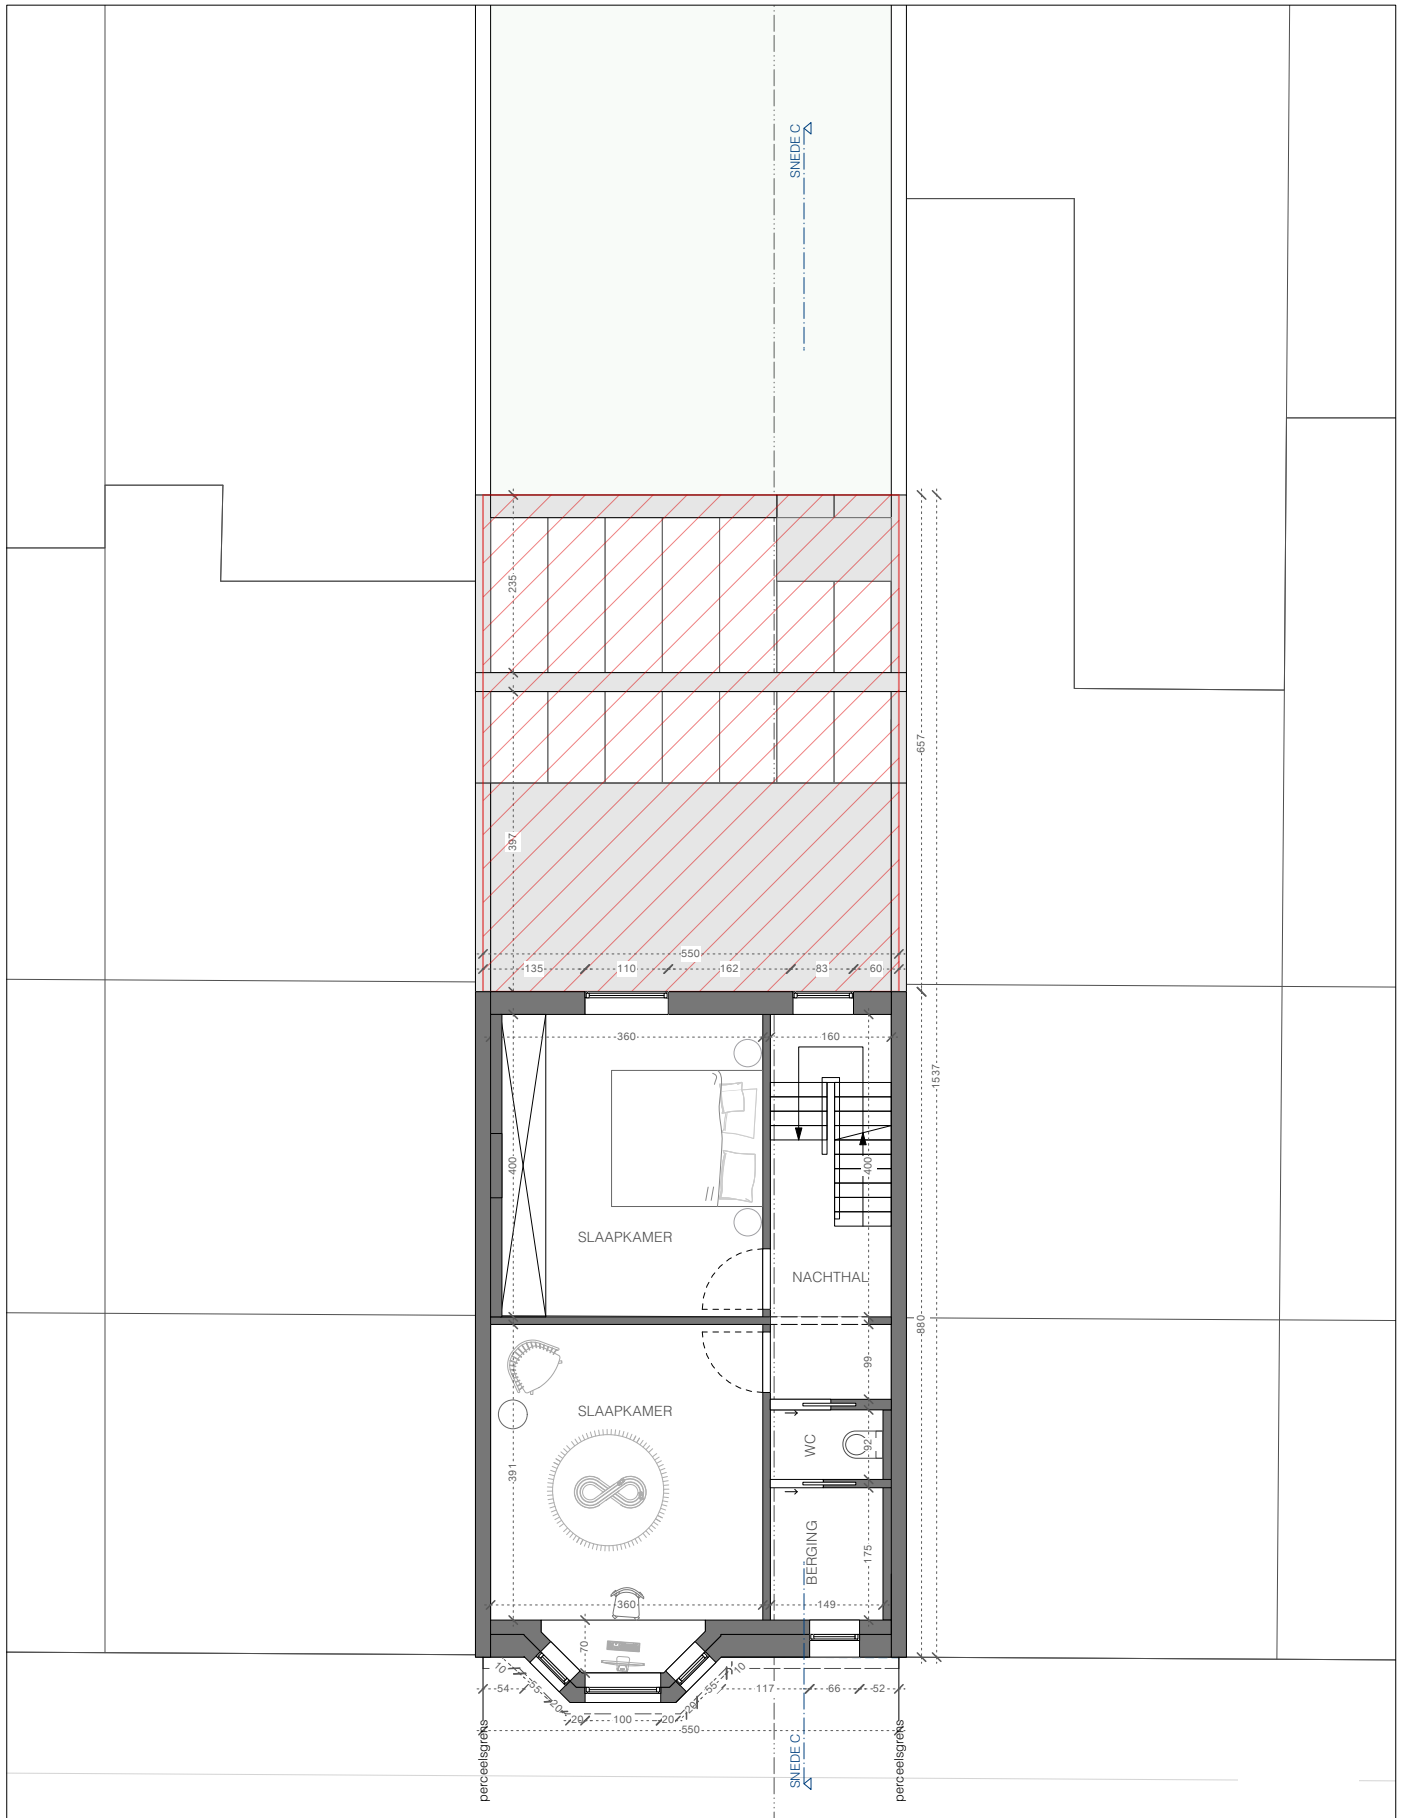

BESTAANDE TOESTAND - grondplan niveau +1
1/100
Renovatie woning SA

