




alle maten worden uitgedrukt in cm

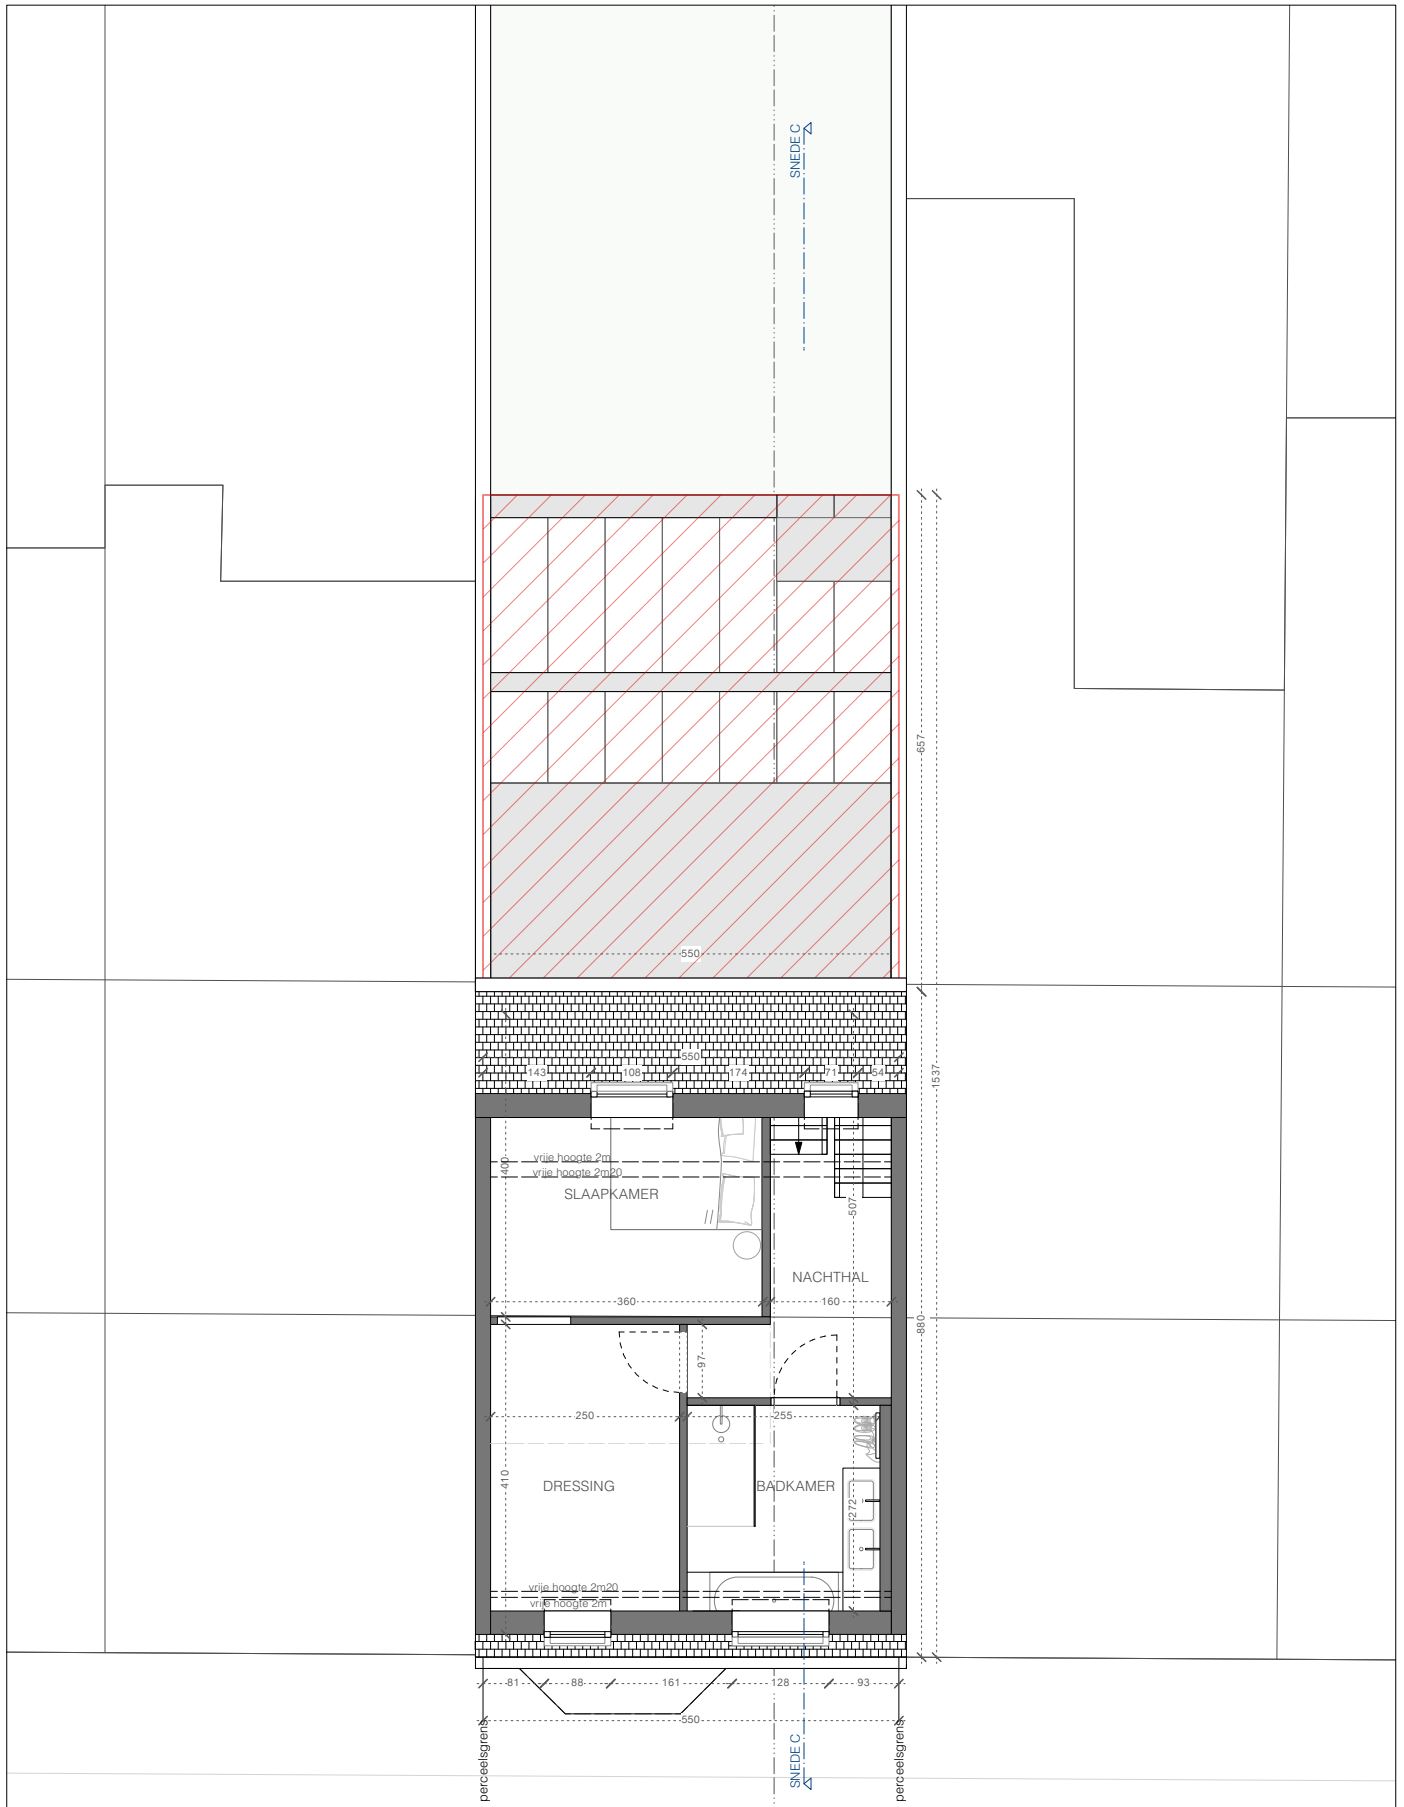

BESTAANDE TOESTAND - grondplan niveau +2
1/100
Renovatie woning SA

