




alle maten worden uitgedrukt in cm

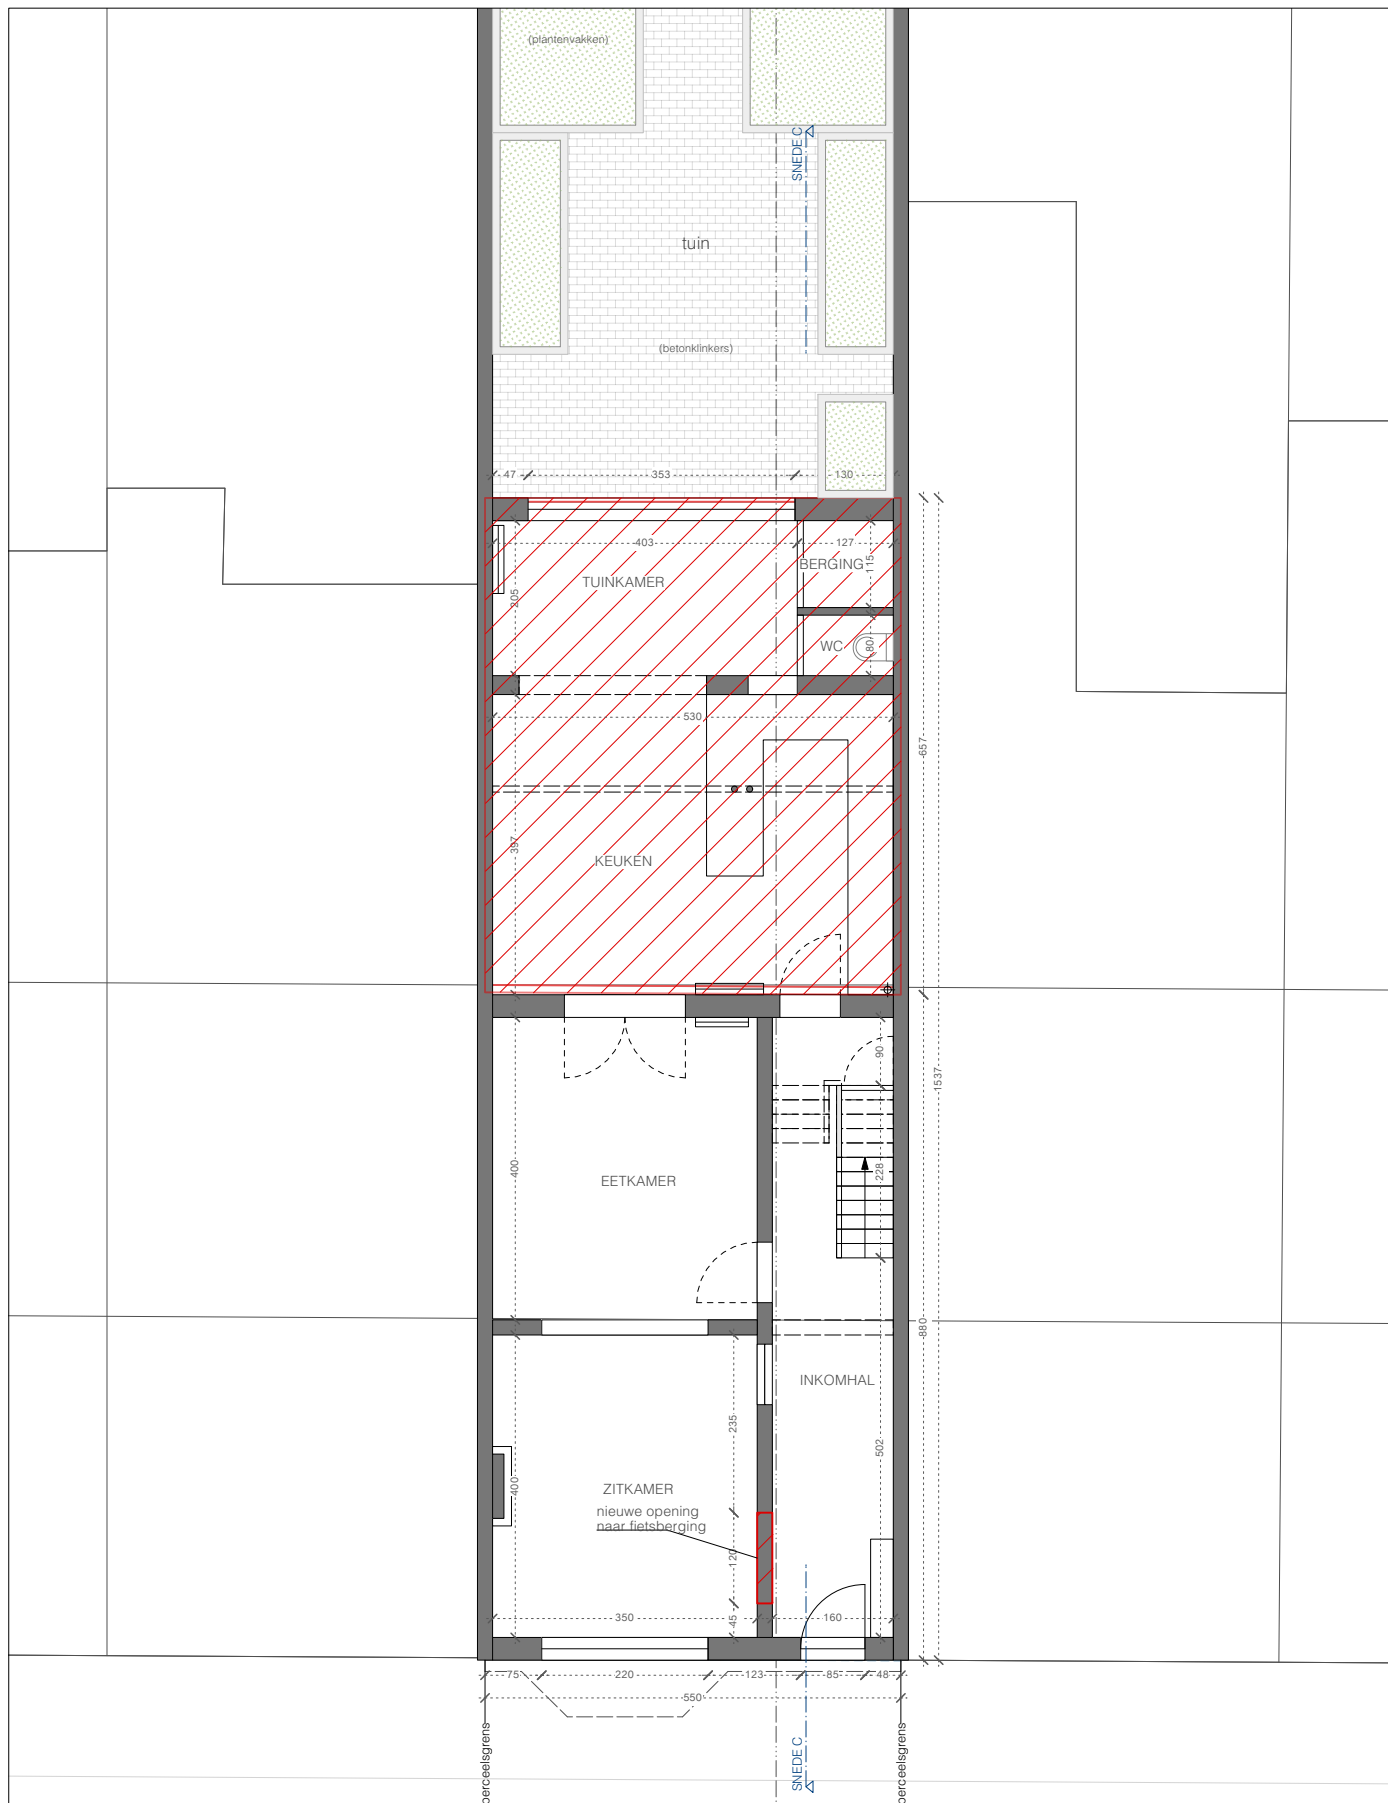

BESTAANDE TOESTAND - grondplan niveau 0
1/100
Renovatie woning SA

