


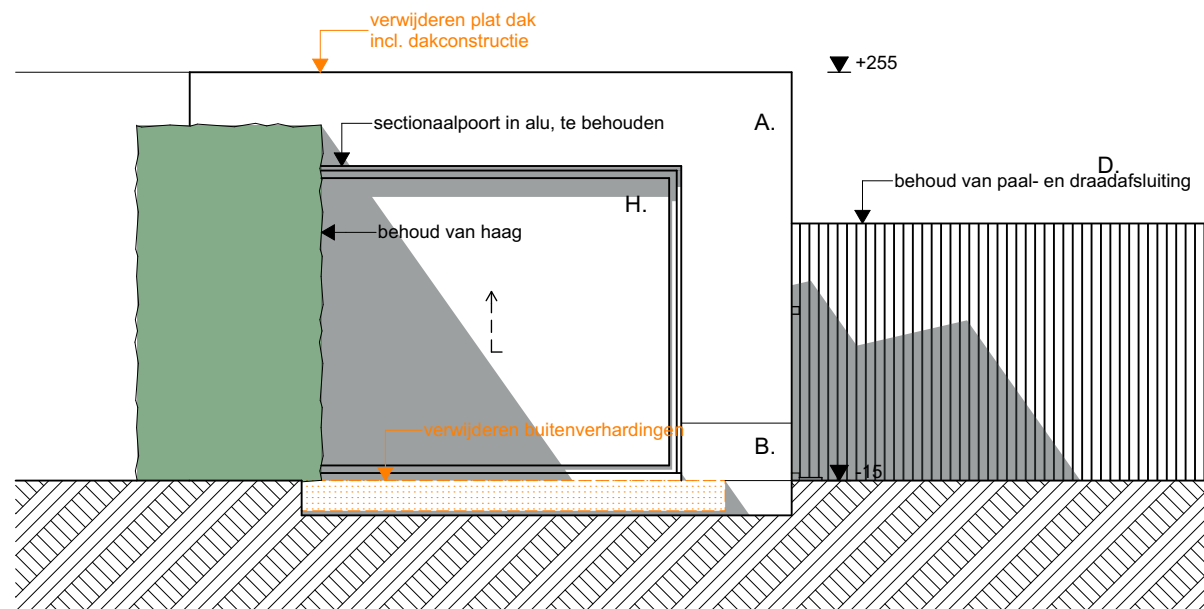

architectuurburoTDCA bv
C.SNEYSENSLAAN 12 9820 MERELBEKE-MELLE / info@tdca.be / 0485/08 42 73

VOORGEVEL garage vergund

LISA.07.ba.02.pln - 2/07/2025 - schaal 1:50

28/47

VERBOUWEN VAN EEN WONING

Oudewee 75 - 9031 - DRONGEN

BOUWHEER
dhr. en mw. LIPPENS - DE WITTE, Sven en Lisa
Oudewee 75 - 9031 DRONGEN