


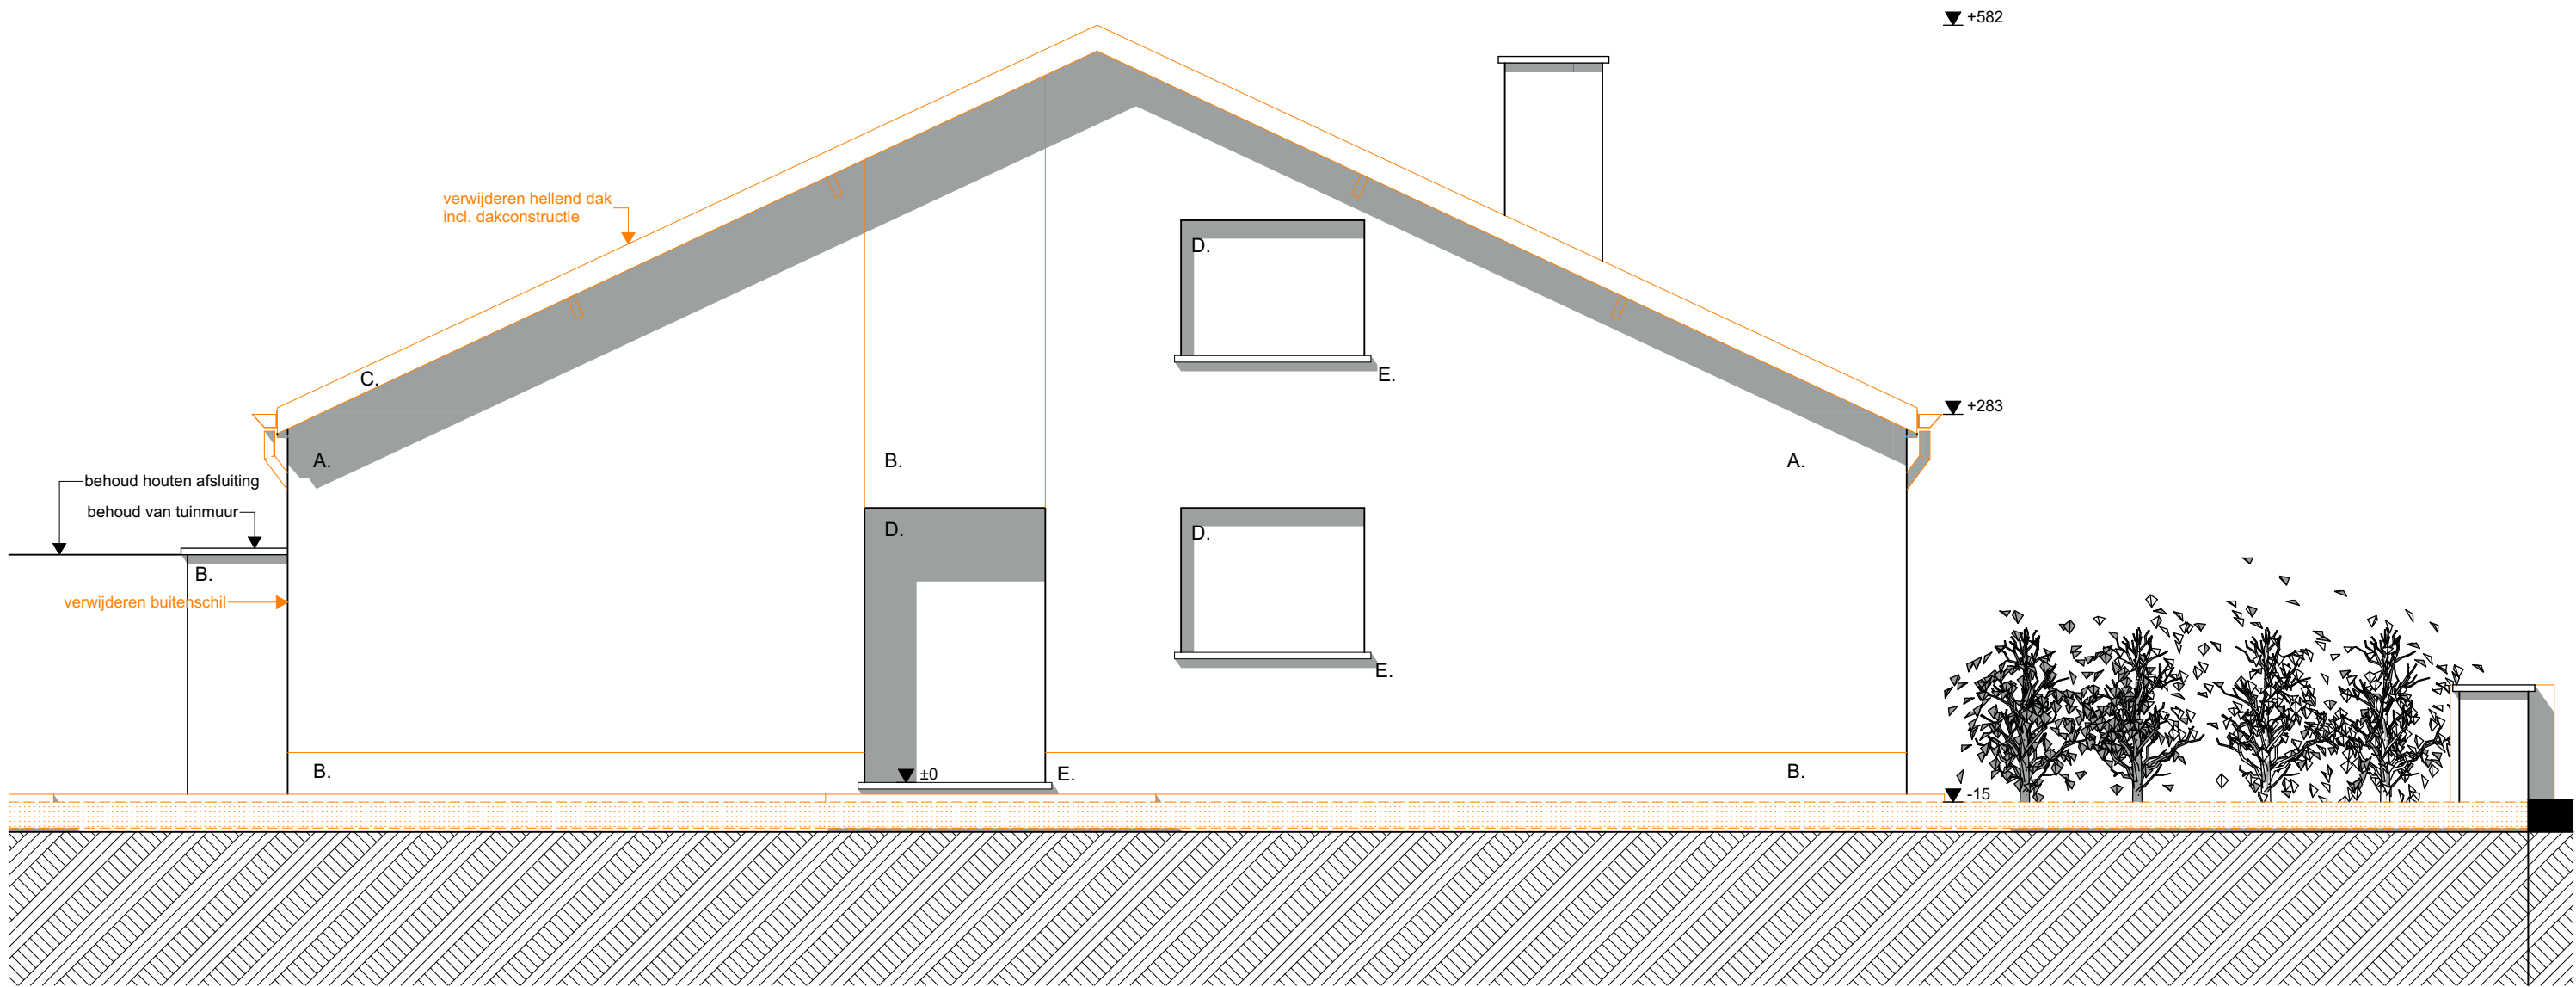

architectuurburoTDCA bv
C.SNEYSENSLAAN 12 9820 MERELBEKE-MELLE / info@tdca.be / 0485/08 42 73

ZIJGEVEL LINKS bestaande toestand		VERBOUWEN VAN EEN WONING	BOUWHEER dhr. en mw. LIPPENS - DE WITTE, Sven en Lisa Oudewee 75 - 9031 DRONGEN
LISA.07.ba.02.pln - 2/07/2025 - 1:50	23/47		