


ZIE BIJZONDERE VOORWAARDE(N)

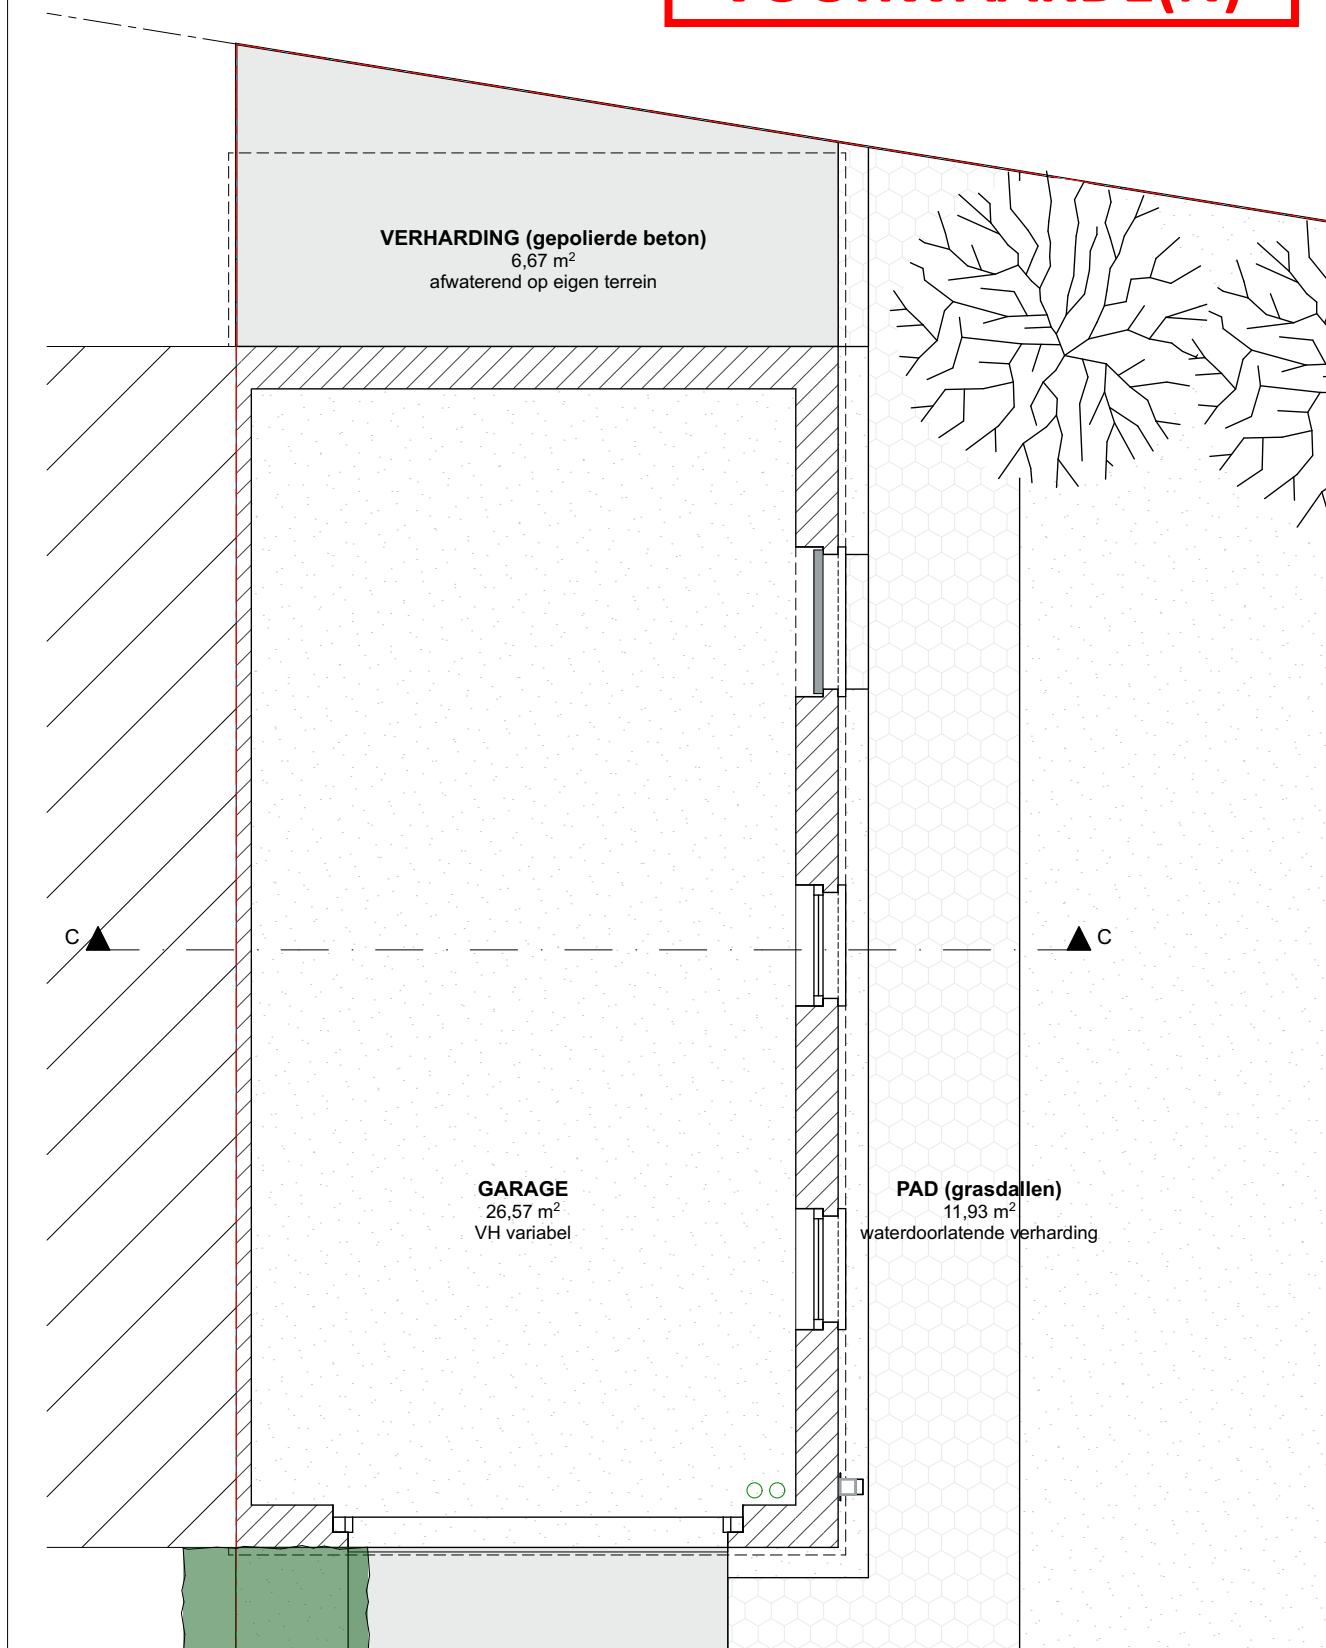

BOUWHEER
dhr. en mw. LIPPENS - DE WITTE, Sven en Lisa
Oudewee 75 - 9031 DRONGEN

VERBOUWEN VAN EEN WONING
Oudewee 75 - 9031 - DRONGEN

PLAN +00 garage nieuwe toestand

LISA, 07 ba 02 pht - 2/07/2025 - schaal 1:50

20/47