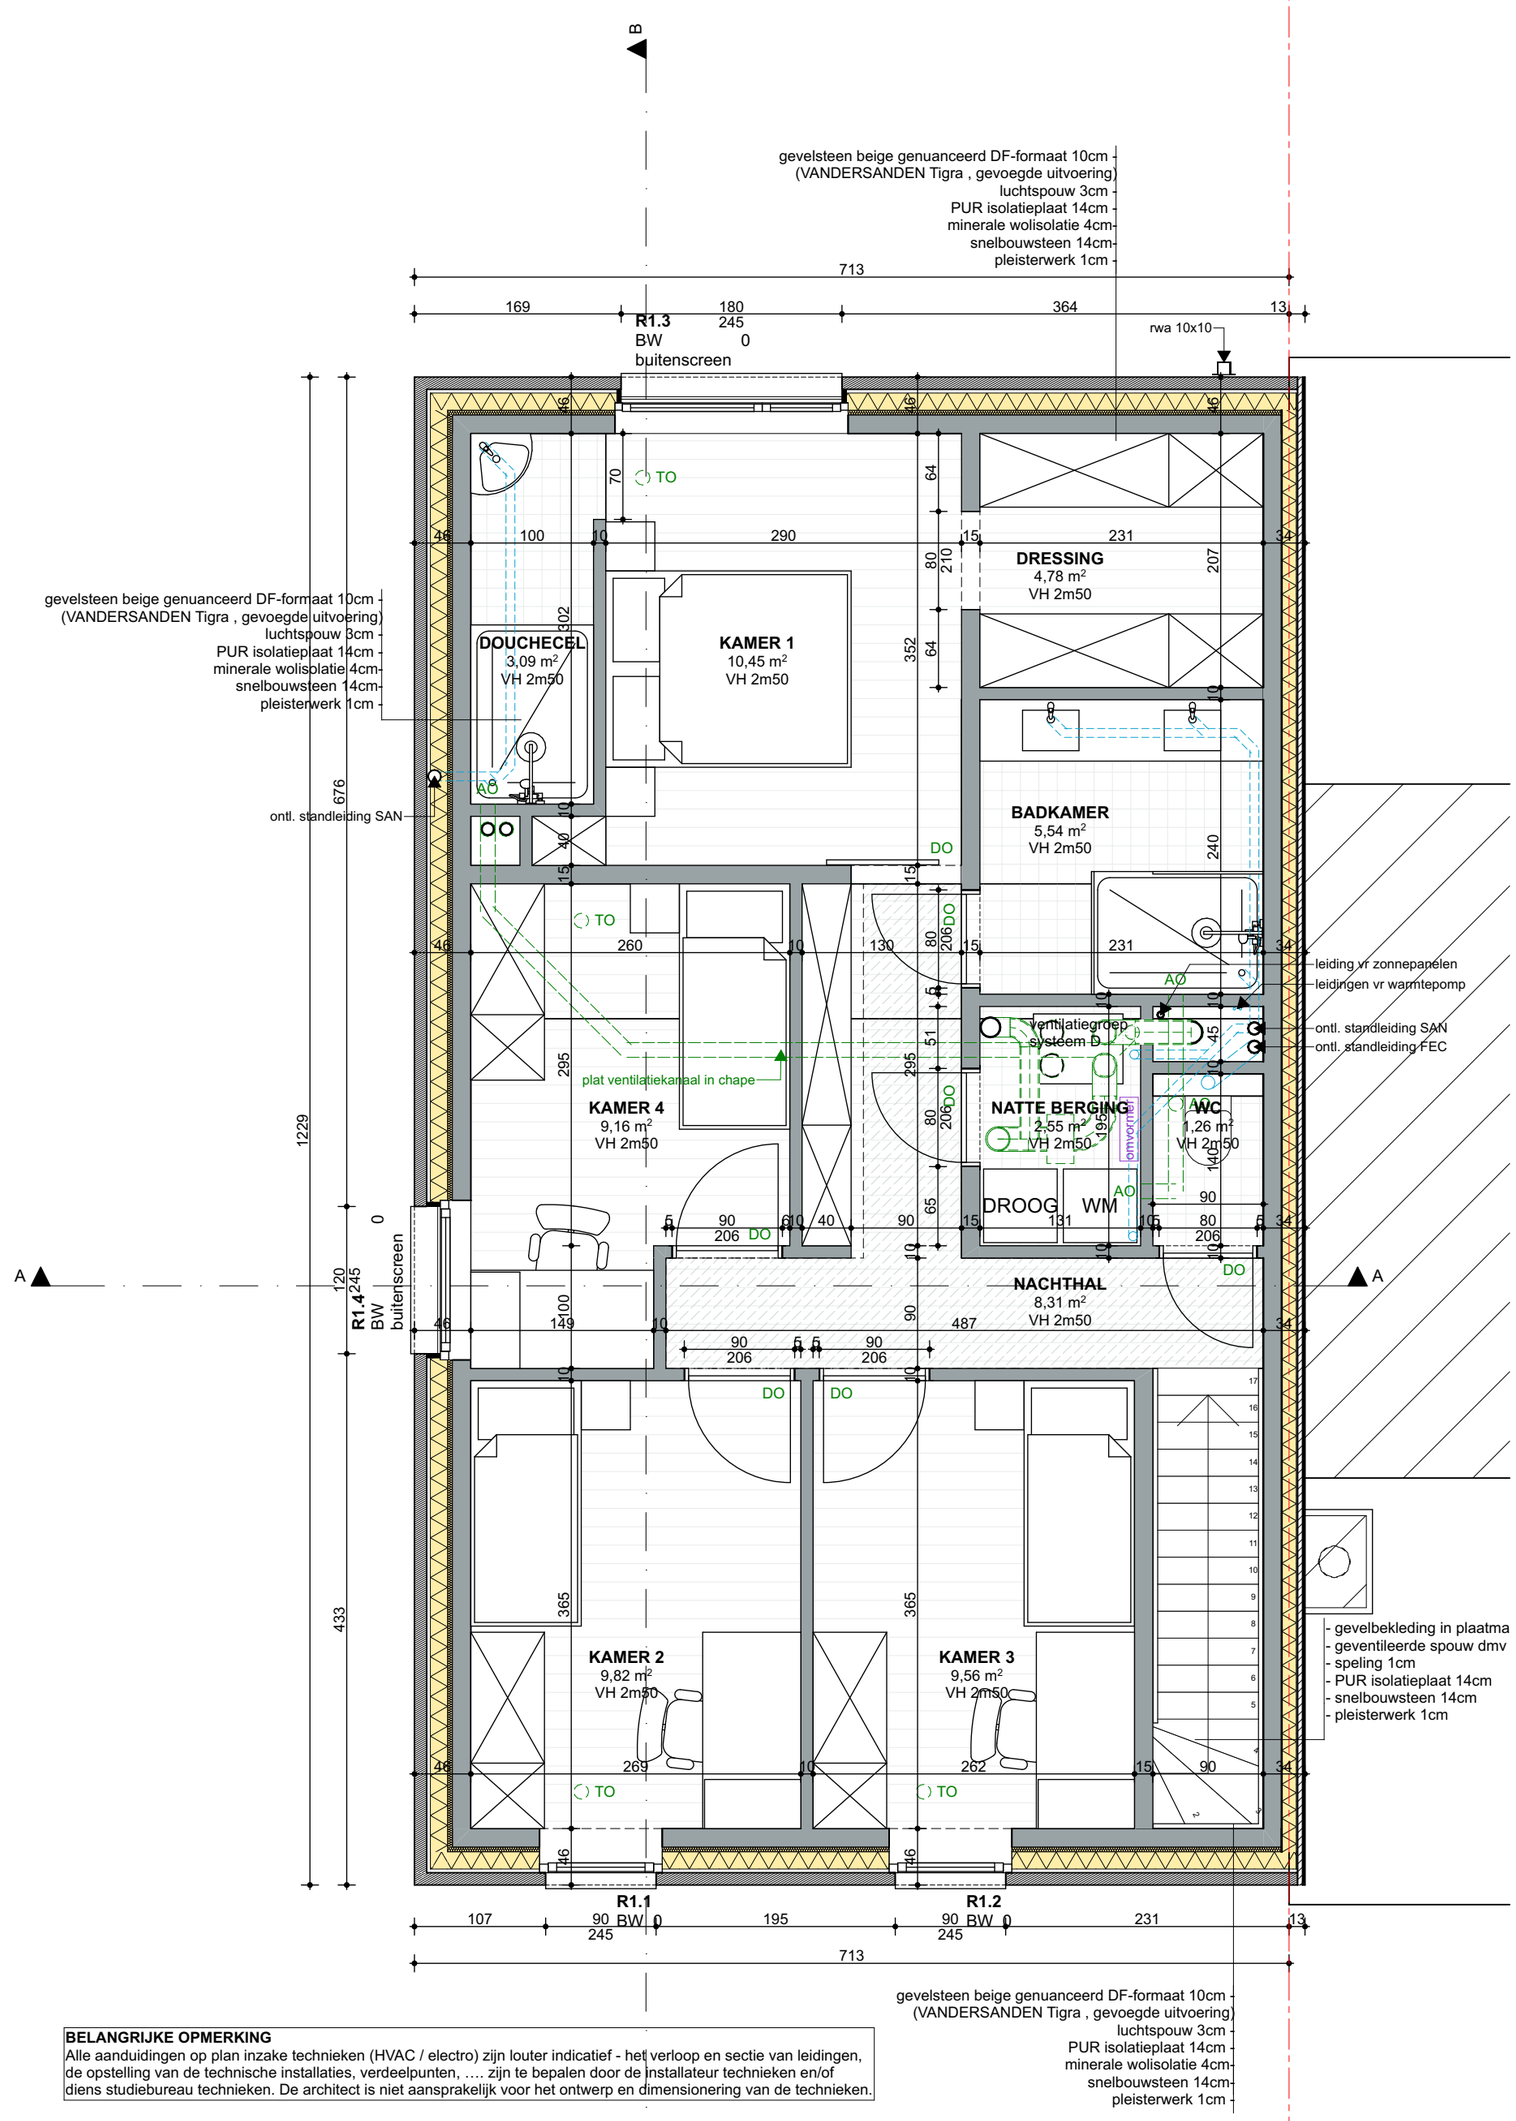

BELANGRIJKE OPMERKING
Alle aanduidingen op plan inzake technieken (HVAC / electro) zijn louter indicatief - het verloop en sectie van leidingen, de opstelling van de technische installaties, verdeelpunten, ... zijn te bepalen door de installateur technieken en/of diens studiebureau technieken. De architect is niet aansprakelijk voor het ontwerp en dimensionering van de technieken.

0 1 2 3 4 5

ZIE BIJZONDERE VOORWAARDE(N)

architectuurburo**TDCA** bv
C.SNEYSSENSLAAN 12 9820 MERELBEKE-MELLE / info@tdca.be / 0485/08 42 73

PLAN +01 nieuwe toestand	VERBOUWEN VAN EEN WONING	BOUWHEER	
LISA.07.ba.02.pln - 2/07/2025 - schaal 1:50	11/47	Oudewee 75 - 9031 - DRONGEN	dhr. en mw. LIPPENS - DE WITTE, Sven en Lisa Oudewee 75 - 9031 DRONGEN