ZIE BIJZONDERE VOORWAARDE(N)

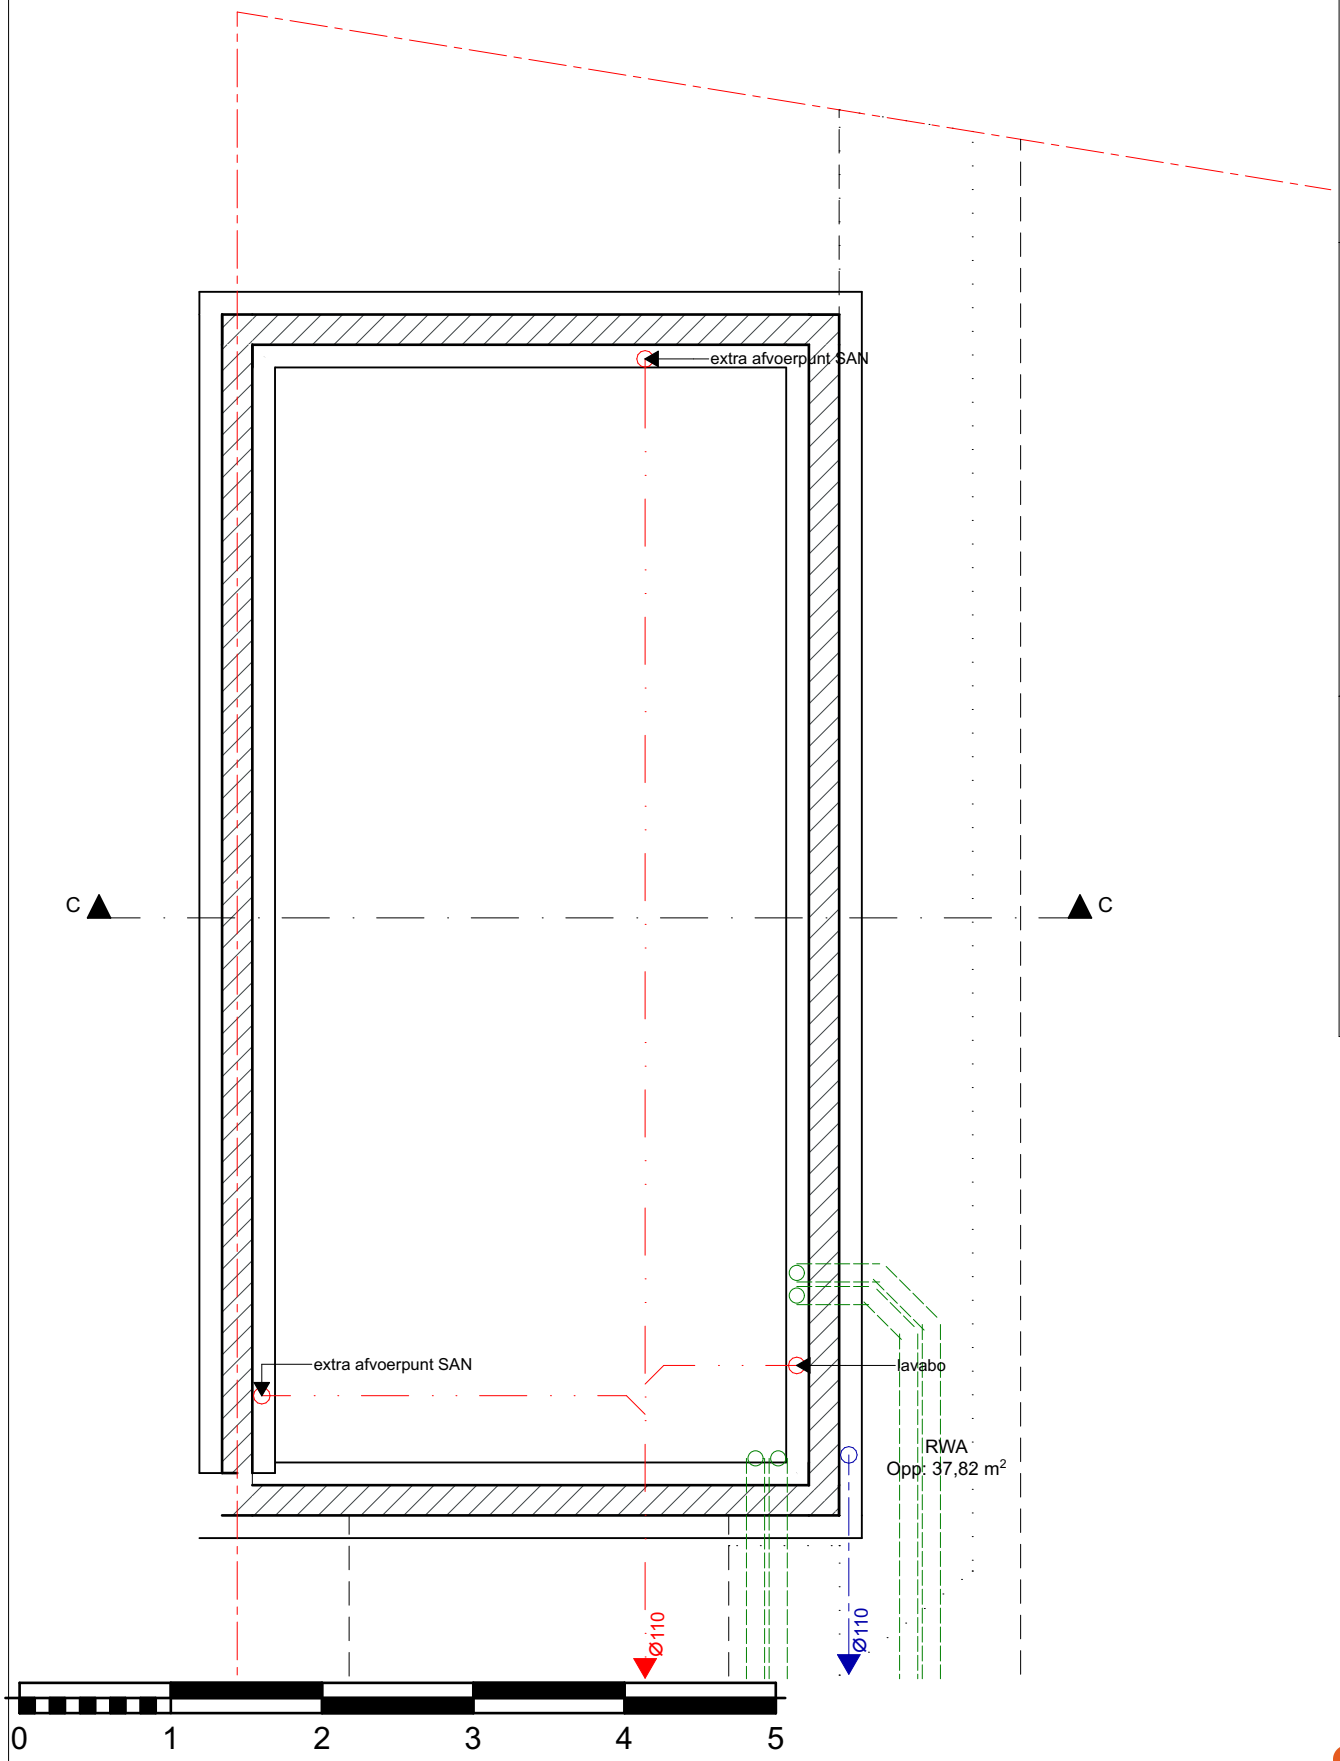

BOUWHEER
dhr. en mw. LIPPENS - DE WITTE, Sven en Lisa
Oudewee 75 - 9031 DRONGEN

VERBOUWEN VAN EEN WONING
Oudewee 75 - 9031 - DRONGEN

PLAN -01 garage nieuwe toestand
LISA.07.ba.02.pln - 2/07/2025 - schaal 1:50
19/47

architectuurburoTDCA bv
C.SNEYSSENSLAAN 12 9820 MERELBEKE-MELLE / info@tdca.be / 0485/08 42 73