




C ▲ ▲ C

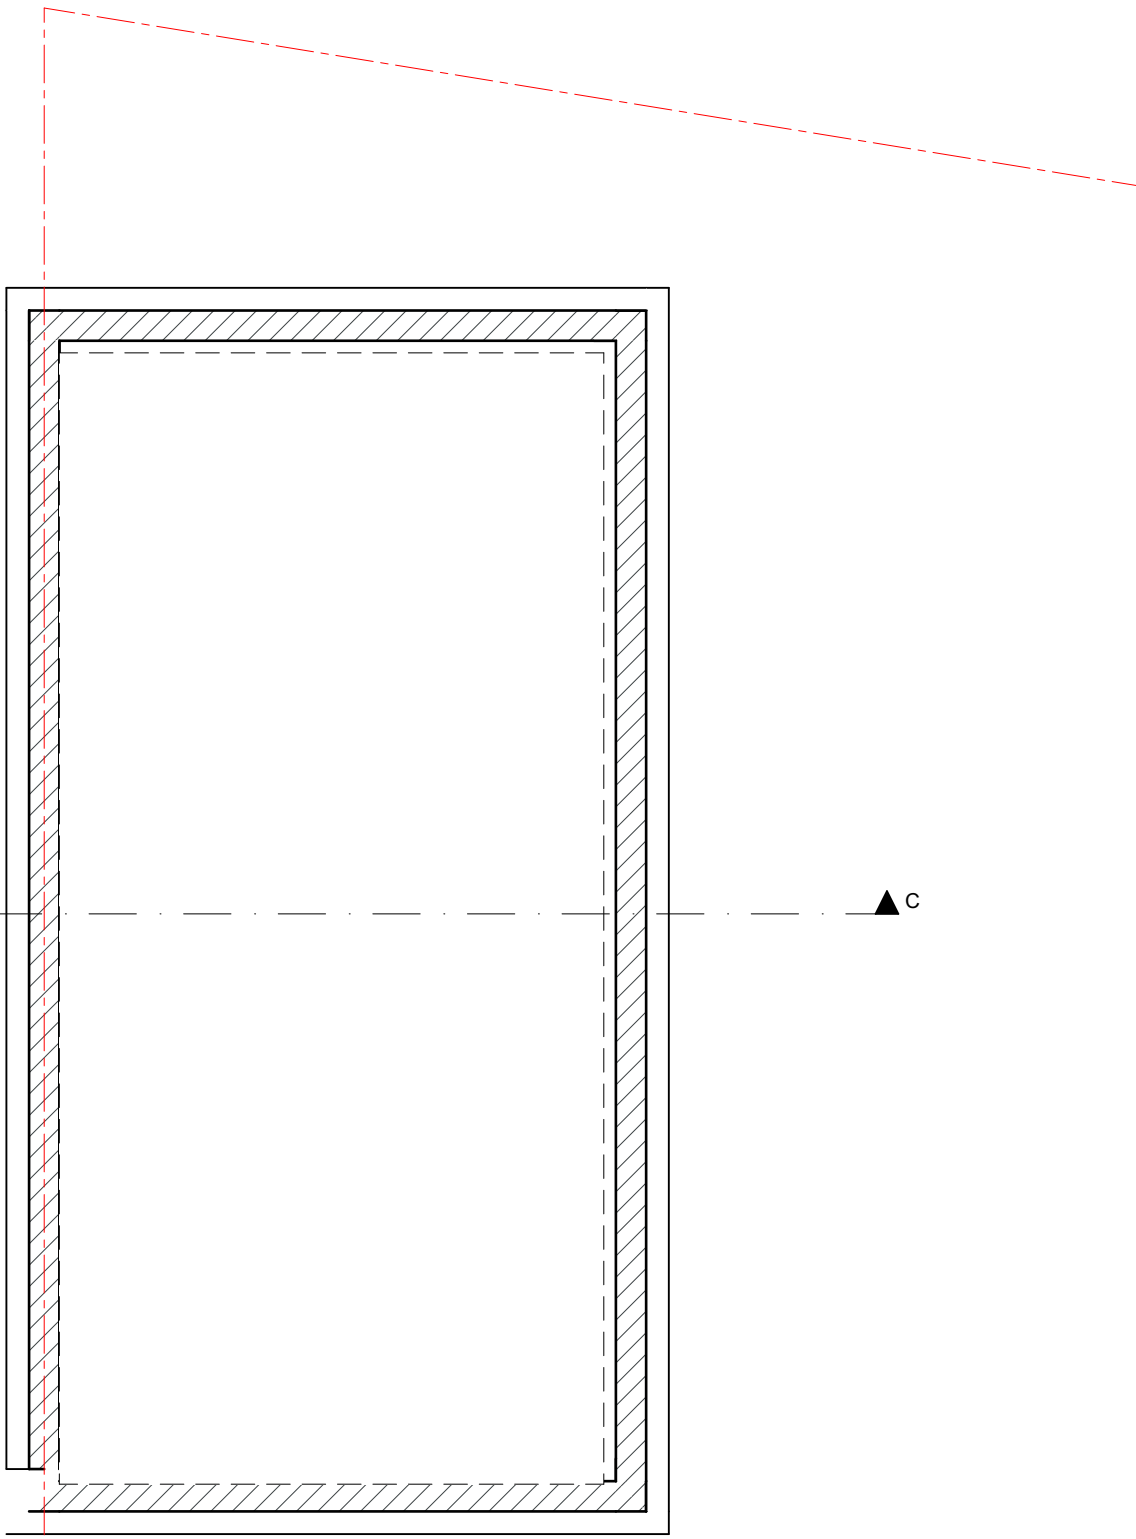

PLAN -01 garage vergunde toestand		VERBOUWEN VAN EEN WONING Oudewee 75 - 9031 - DRONGEN	BOUWHEER dhr. en mw. LIPPENS - DE WITTE, Sven en Lisa Oudewee 75 - 9031 DRONGEN
LISA.07.ba.02.ph - 2/07/2025 - schaal 1:50			