


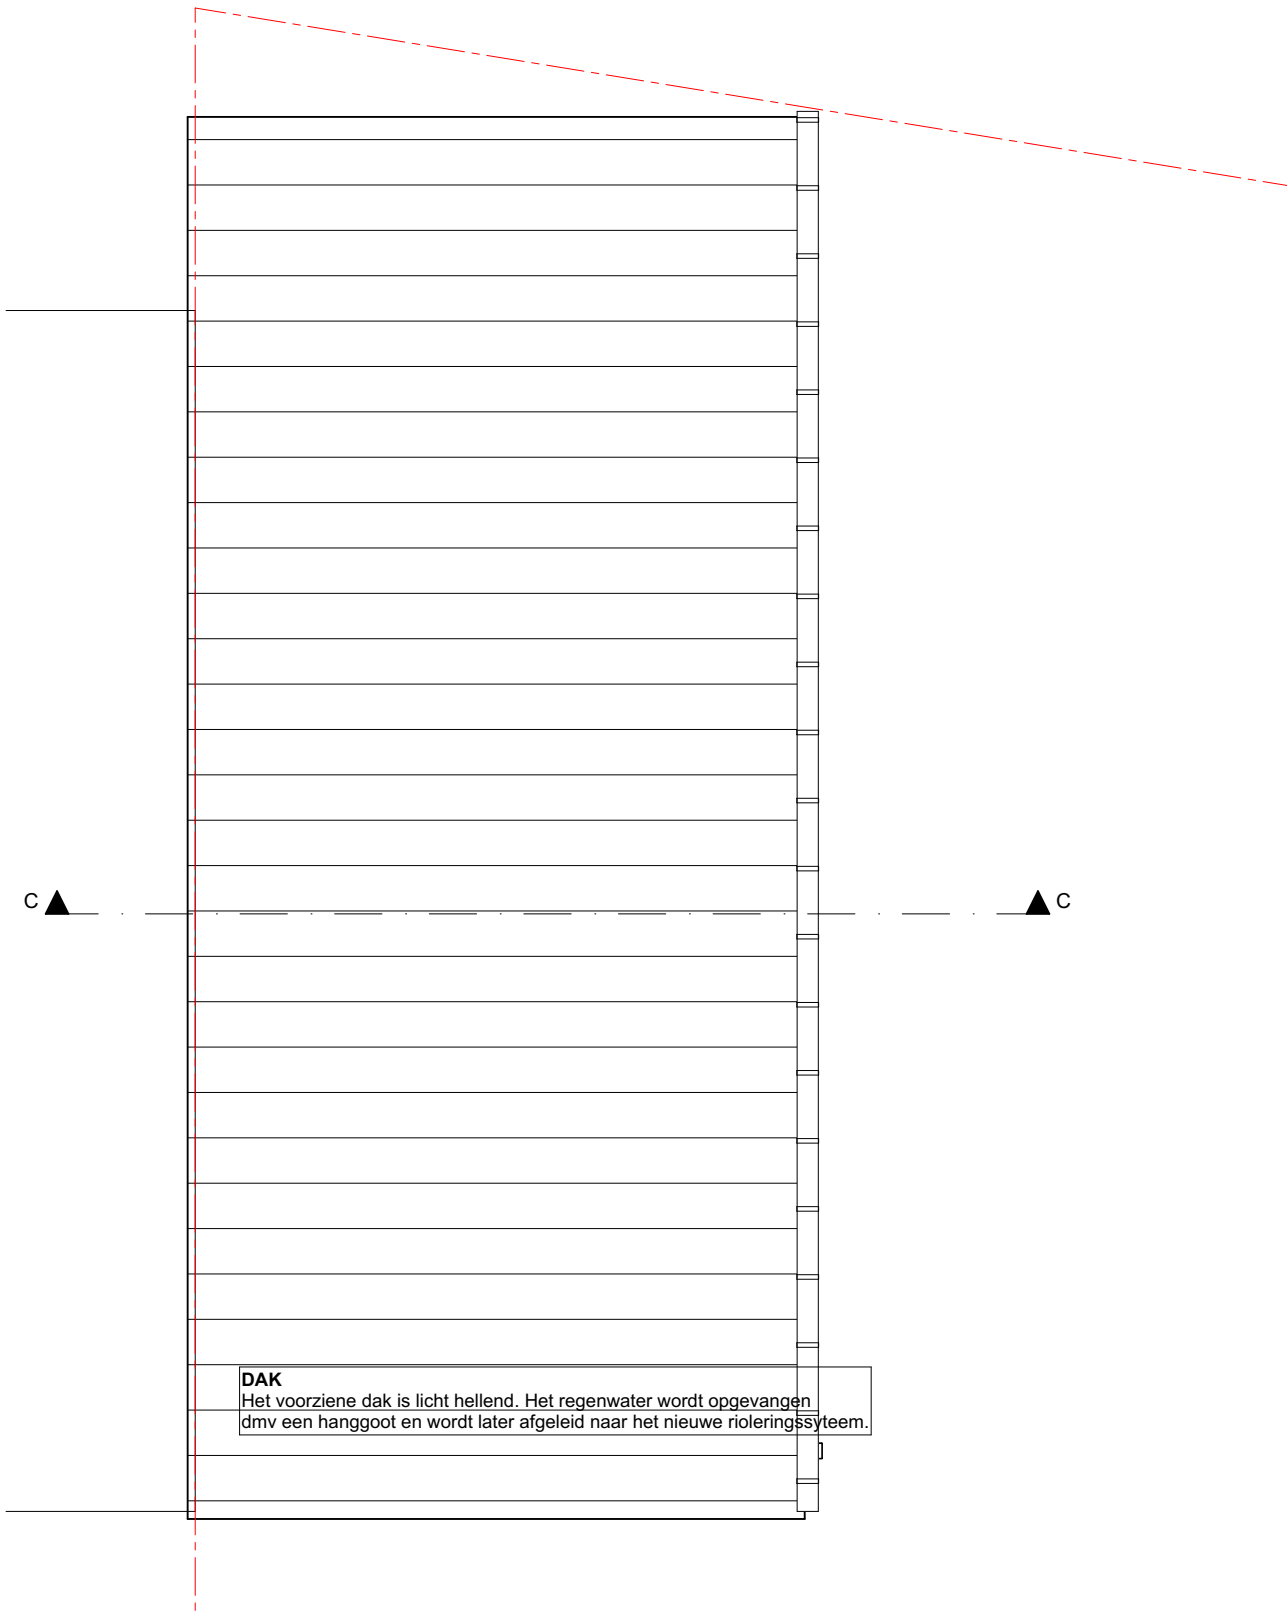

DAK
Het voorziene dak is licht hellend. Het regenwater wordt opgevangen
dmv een hanggoot en wordt later afgeleid naar het nieuwe rioleringssysteem.



architectuurburo **TDCA** bv
C-SNEYSSSENSLAAN 12 9820 MERELBEKE-MELLE / info@tdca.be / 0485/08 42 73

DAK garage bestaande toestand

LISA.07.ba.02.pln - 2/07/2025 - schaal 1:50

18/47

VERBOUWEN VAN EEN WONING
Oudewee 75 - 9031 - DRONGEN

BOUWHEER
dhr. en mw. LIPPENS - DE WITTE, Sven en Lisa
Oudewee 75 - 9031 DRONGEN