


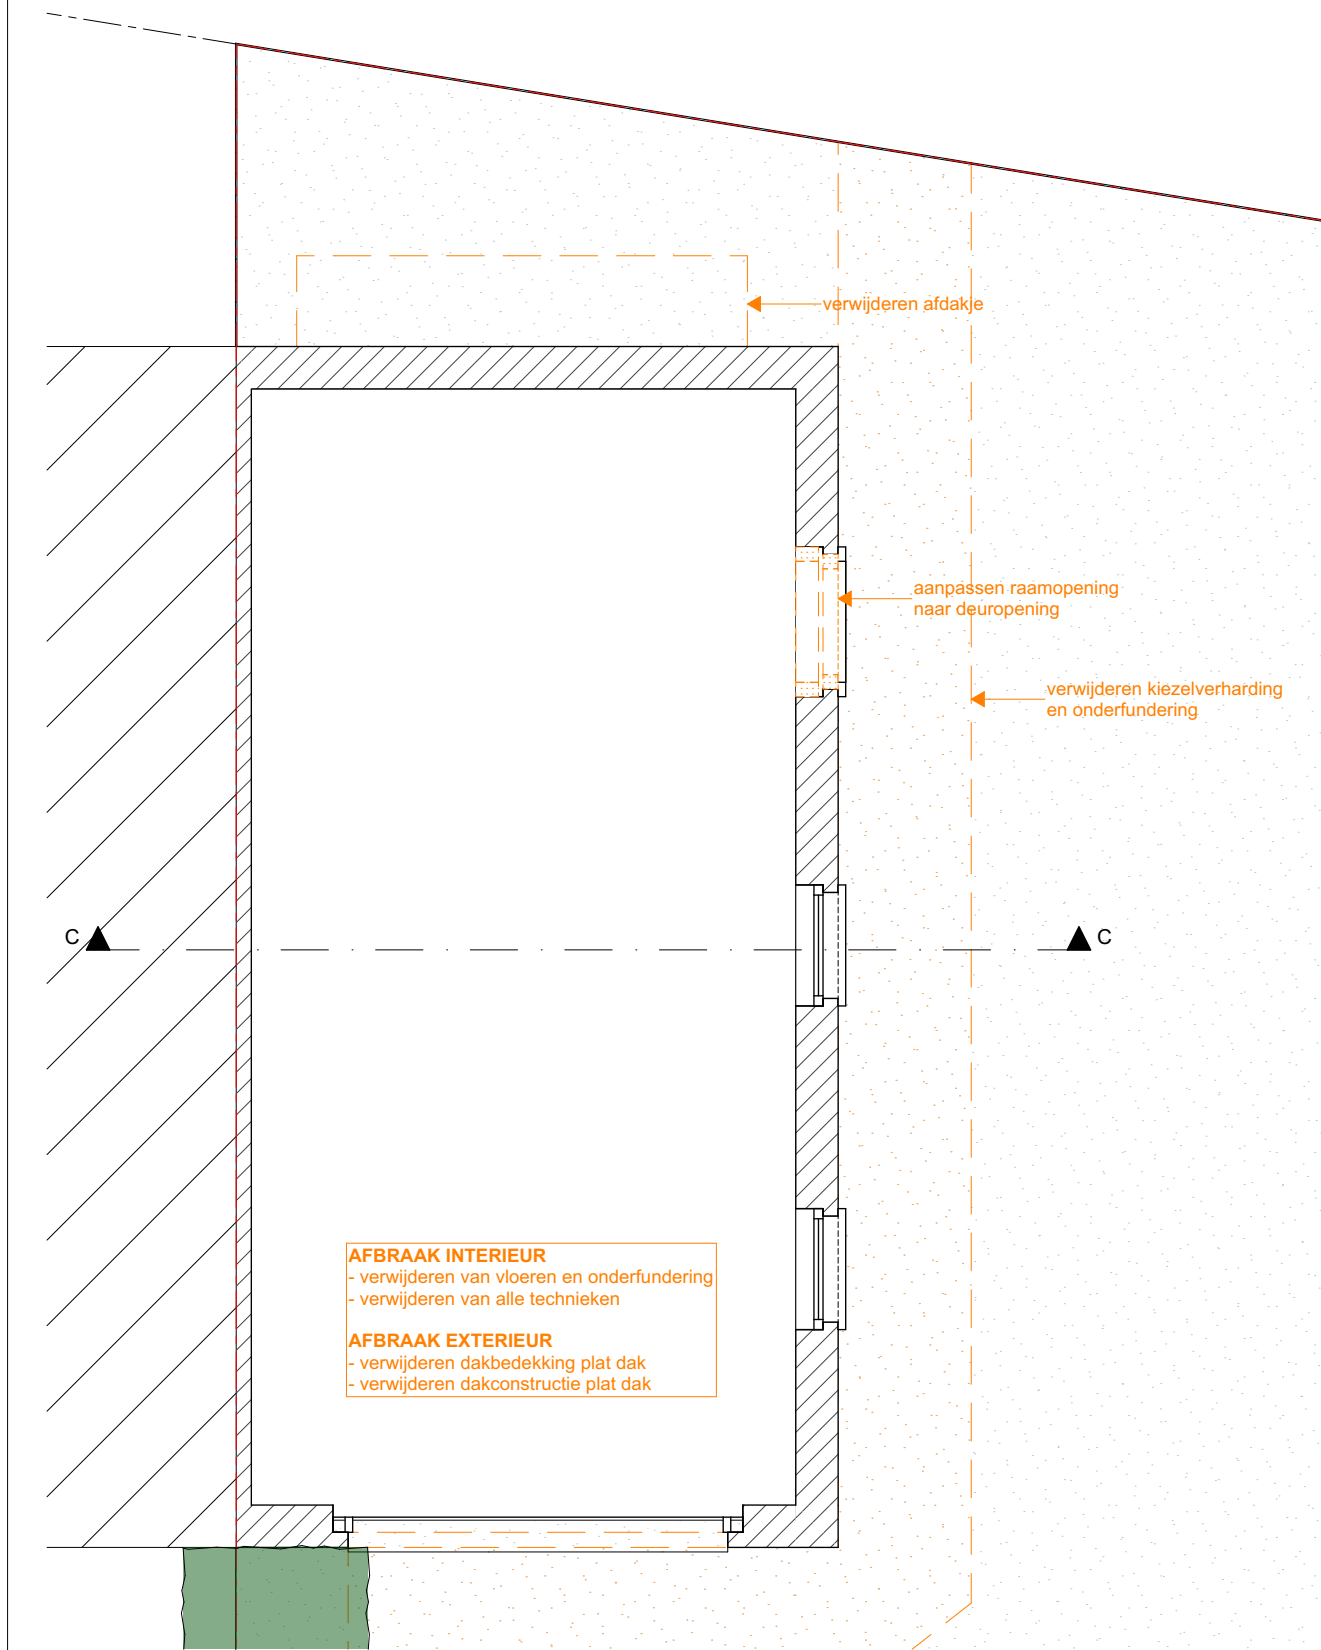

- AFBRAAK INTERIEUR**
- verwijderen van vloeren en onderfundering
 - verwijderen van alle technieken
- AFBRAAK EXTERIEUR**
- verwijderen dakbedekking plat dak
 - verwijderen dakconstructie plat dak



architectuurburo**TDCA** bv
C.SNEYSENSLAAN 12 9820 MERELBEKE-MELLE / info@tdca.be / 0485/08 42 73

PLAN +00 garage vergunde toestand
LISA.07 ba.02 pht - 2/07/2025 - schaal 1:50
14/47

VERBOUWEN VAN EEN WONING
Oudewee 75 - 9031 - DRONGEN

BOUWHEER
dhr. en mw. LIPPENS - DE WITTE, Sven en Lisa
Oudewee 75 - 9031 DRONGEN