


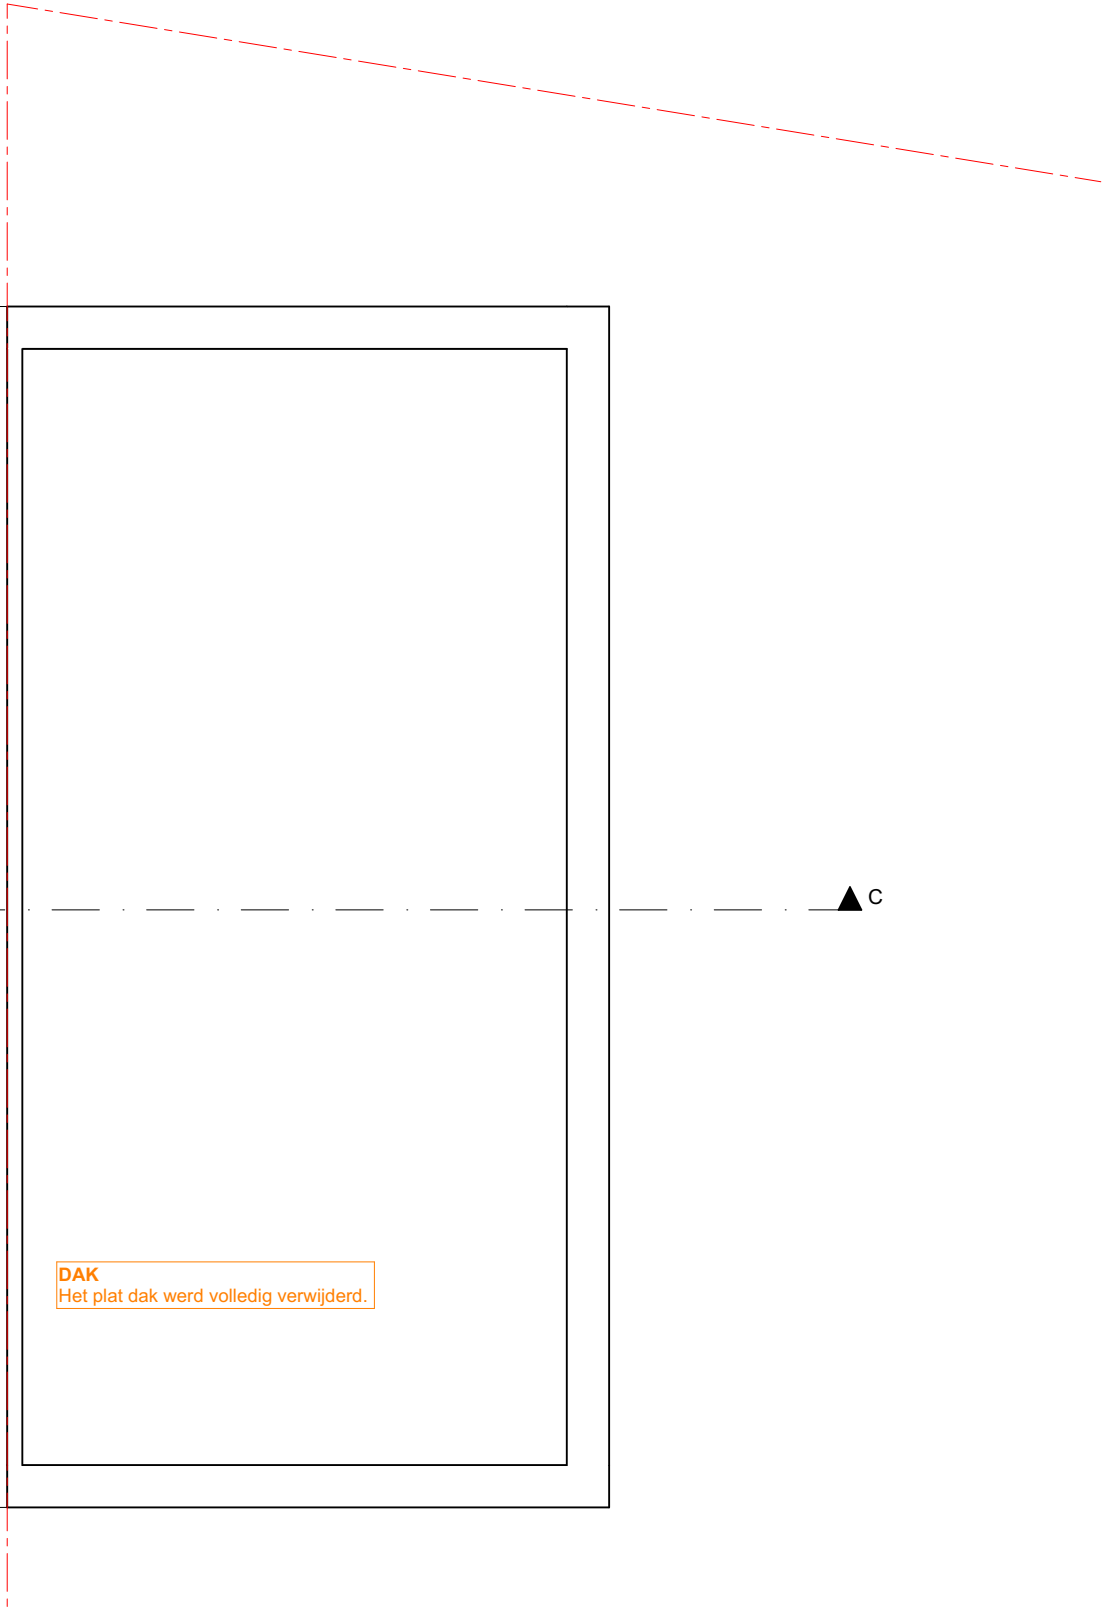

C ▲ ▲ C

DAK
Het plat dak werd volledig verwijderd.



architectuurburo**TDCA** bv
C.SNEYSENSLAAN 12 9820 MERELBEKE-MELLE / info@tdca.be / 0485/08 42 73

DAK garage vergunde toestand	15/47
LISA.07.ba.02.pln - 2/07/2025 - schaal 1:50	

VERBOUWEN VAN EEN WONING
Oudewee 75 - 9031 - DRONGEN

BOUWHEER dhr. en mw. LIPPENS - DE WITTE, Sven en Lisa Oudewee 75 - 9031 DRONGEN
