


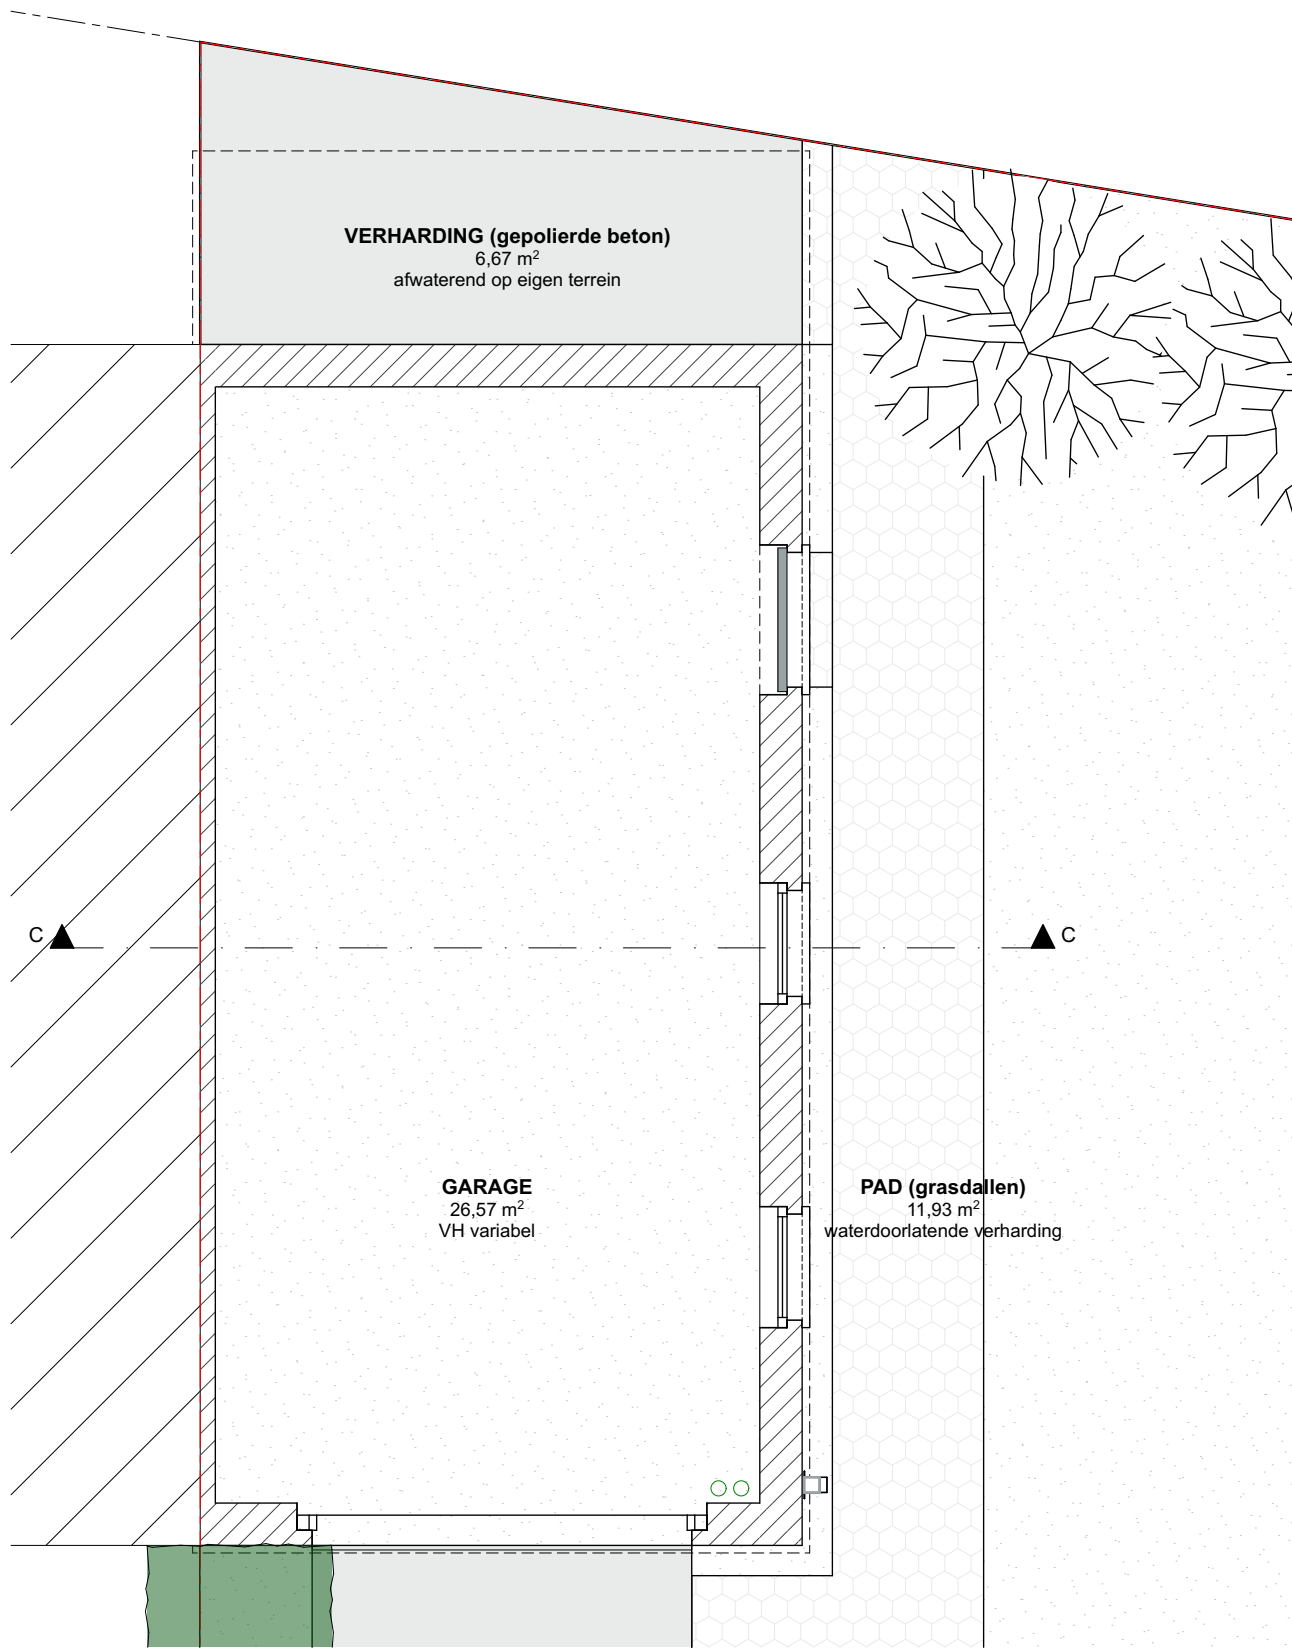

VERHARDING (gepolierde beton)
6,67 m²
afwaterend op eigen terrein

GARAGE
26,57 m²
VH variabel

PAD (grasdallen)
11,93 m²
waterdoorlatende verharding



architectuurburo TDCA bv
C.SNEYSSSENSLAAN 12 9820 MERELBEKE-MELLE / info@tdca.be / 0485/08 42 73

PLAN +00 garage bestaande toestand
LISA.07 ba.02.pln - 2/07/2025 - schaal 1:50
17/47

VERBOUWEN VAN EEN WONING
Oudewee 75 - 9031 - DRONGEN

BOUWHEER
dhr. en mw. LIPPENS - DE WITTE, Sven en Lisa
Oudewee 75 - 9031 DRONGEN