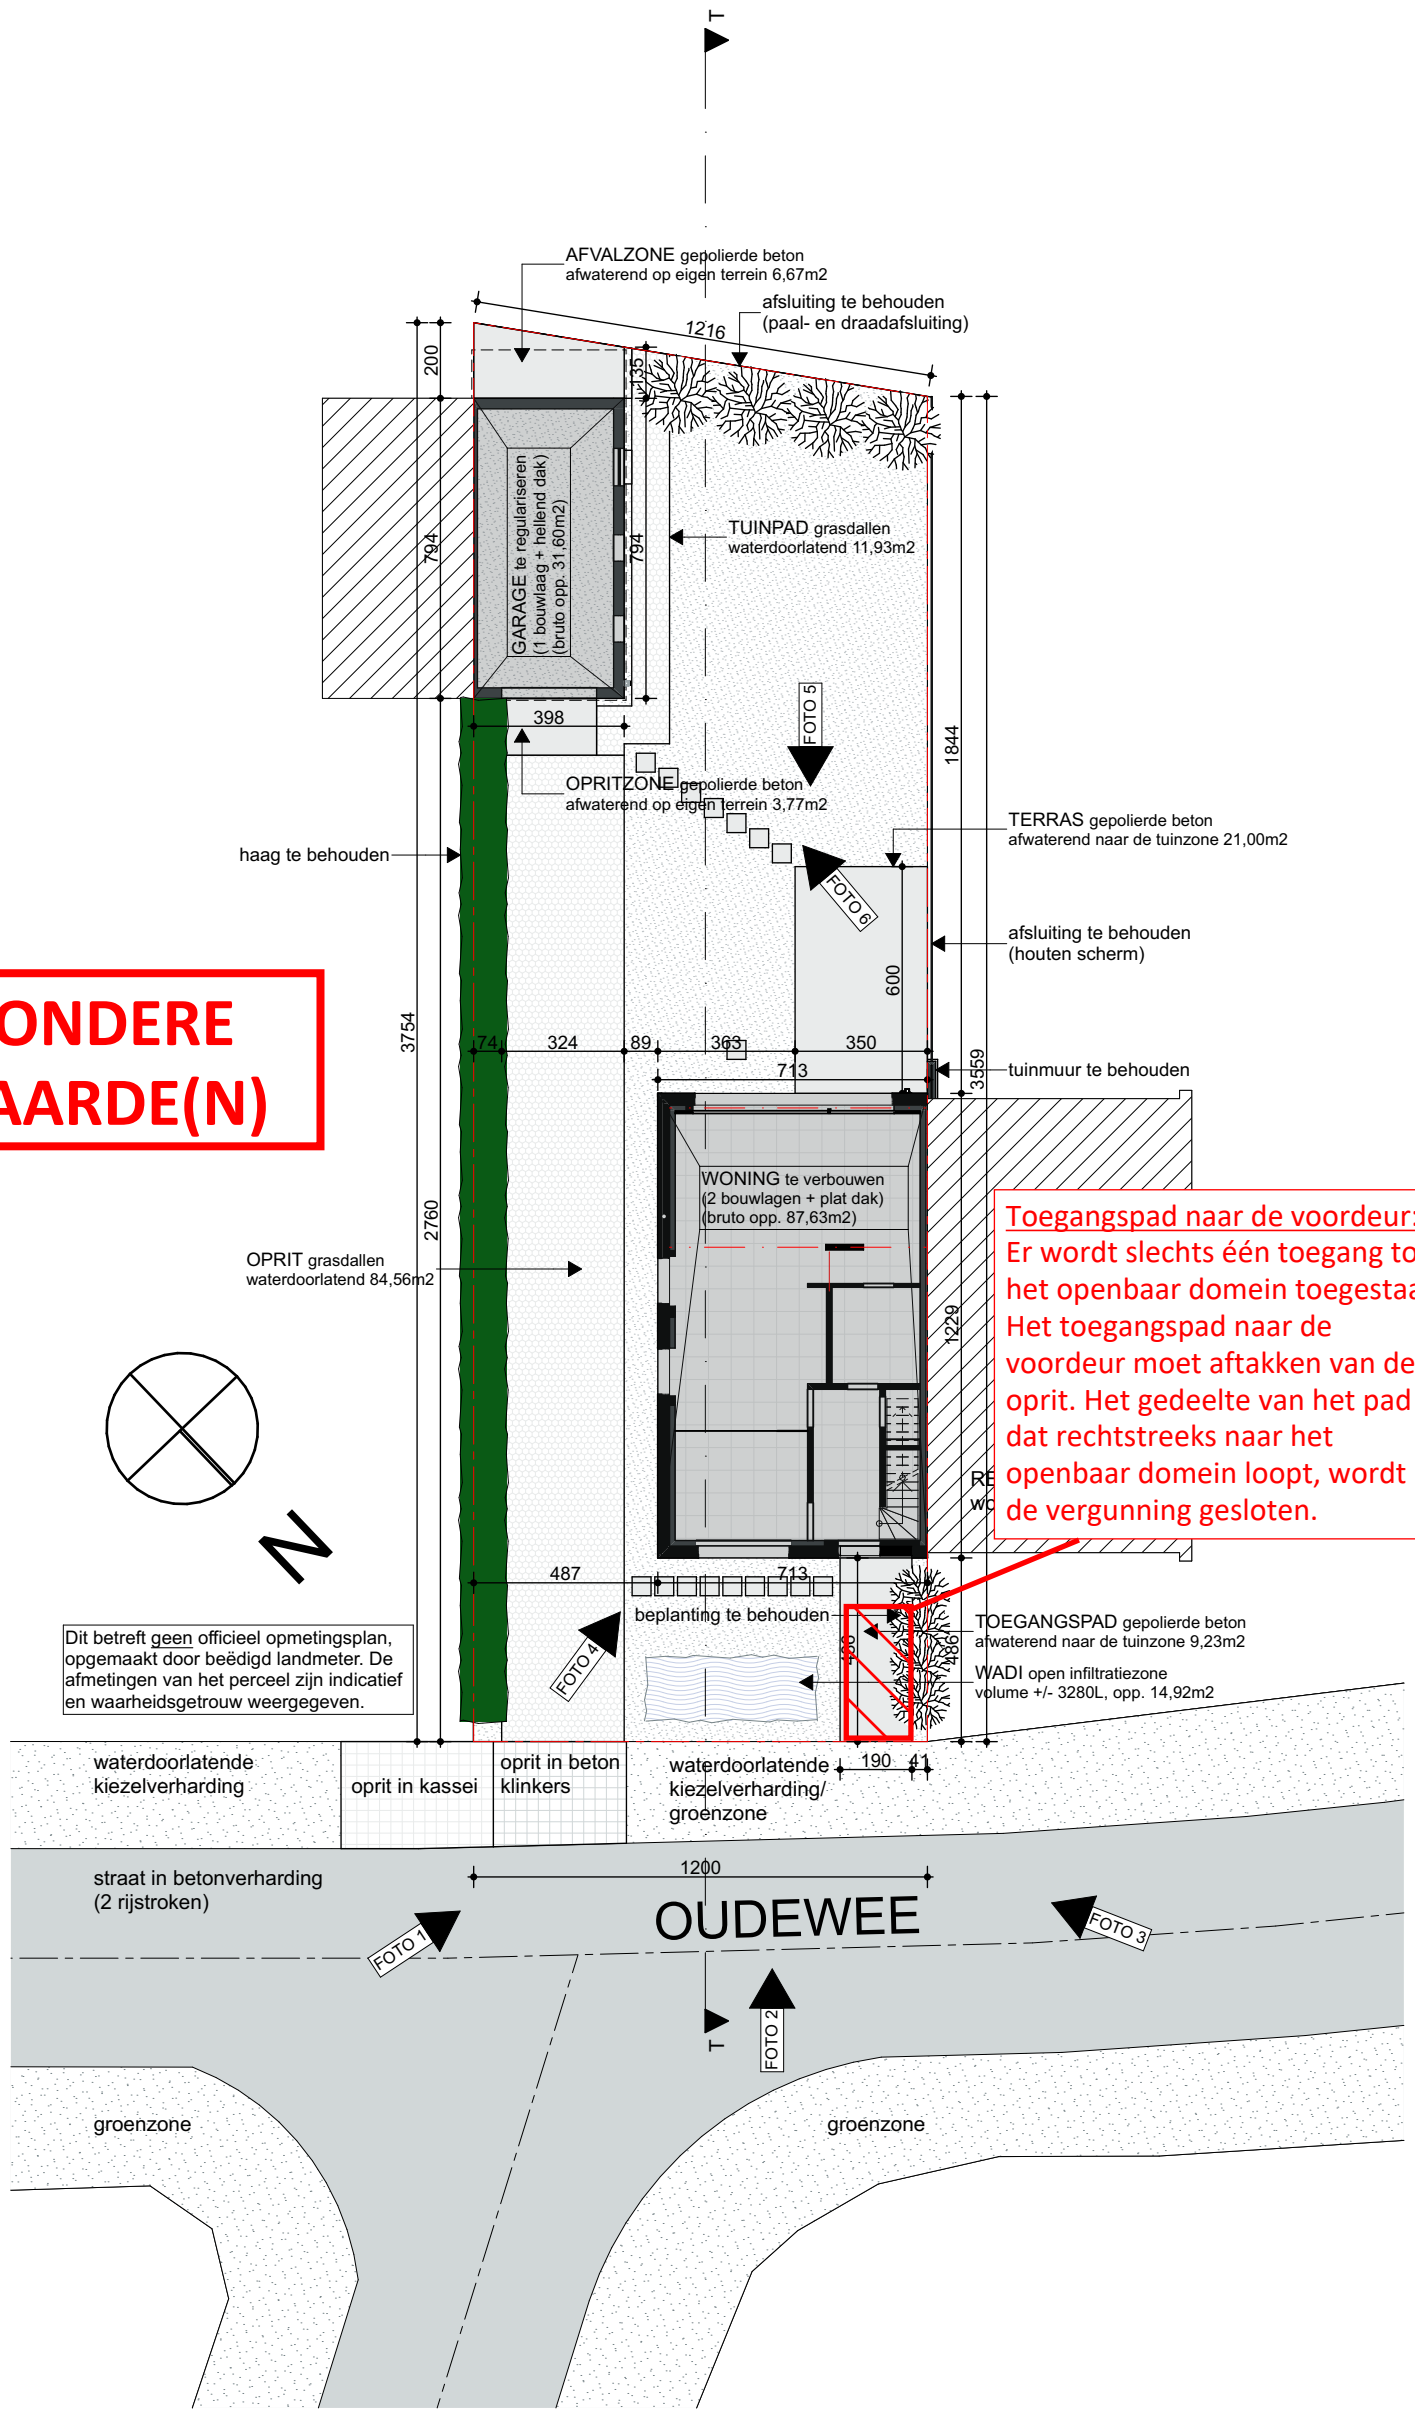

ZIE BIJZONDERE VOORWAARDE(N)

Toegangspad naar de voordeur:
Er wordt slechts één toegang tot het openbaar domein toegestaan. Het toegangspad naar de voordeur moet aftakken van de oprit. Het gedeelte van het pad dat rechtstreeks naar het openbaar domein loopt, wordt uit de vergunning gesloten.

Dit betreft geen officieel opmetingsplan, opgemaakt door beëdigd landmeter. De afmetingen van het perceel zijn indicatief en waarheidsgetrouw weergegeven.

architectuurburo**TDCA** bv
C.SNEYSSENSLAAN 12 9820 MERELBEKE-MELLE / info@tdca.be / 0485/08 42 73

INPLANTING nieuwe toestand		VERBOUWEN VAN EEN WONING	BOUWHEER
LISA.07.ba.02.pln - 2/07/2025 - schaal 1:200	2/47	Oudewee 75 - 9031 - DRONGEN	dhr. en mw. LIPPENS - DE WITTE, Sven en Lisa Oudewee 75 - 9031 DRONGEN