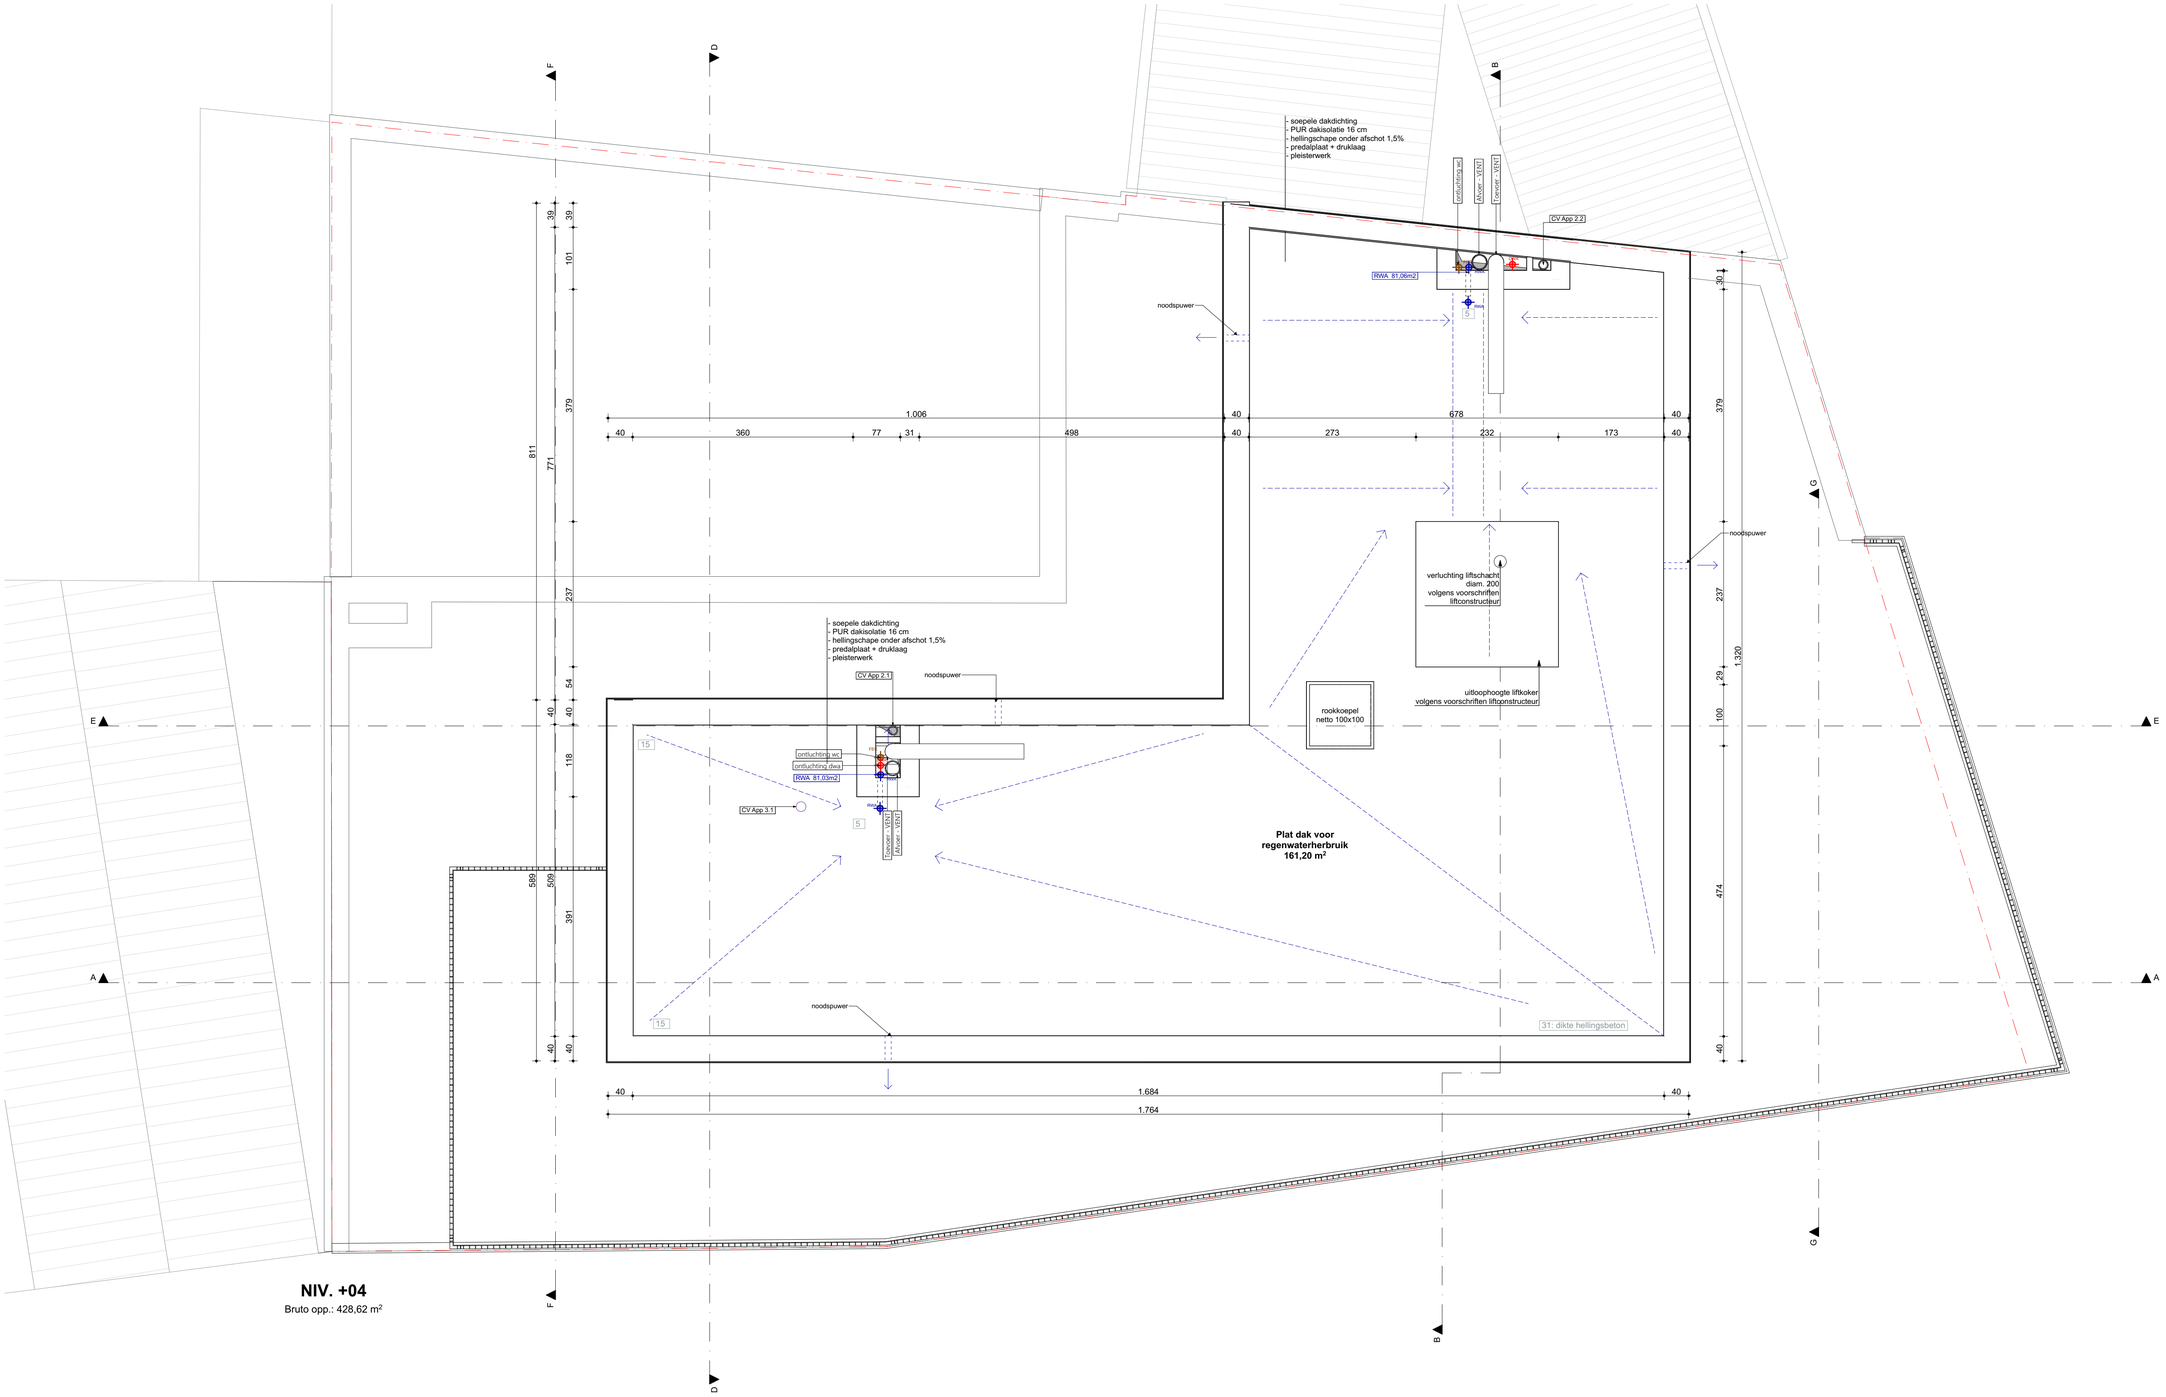

Residentie De Brug

0 1 2 3 4 5 m

Dakenplan
1:50

DAT ARCHITECTEN BURO