


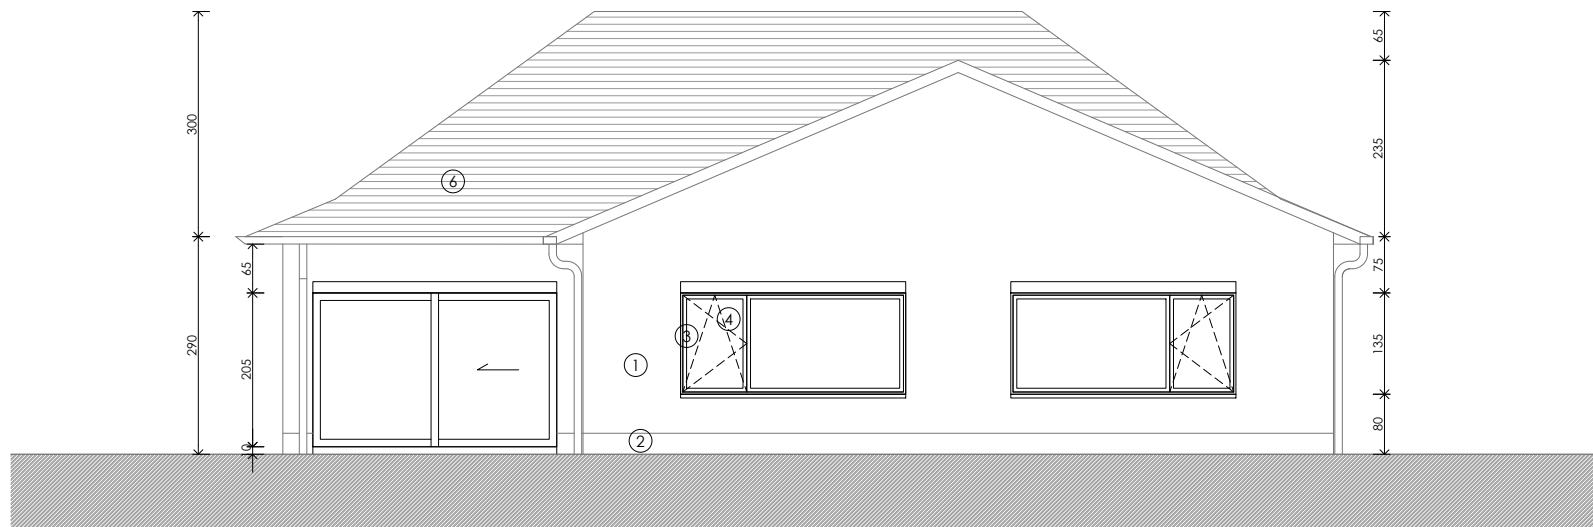

BA_Stijn Streuvelslaan 33_G_B_03_Achtergevel bestaande toestand

Stijn Streuvelslaan 33 9051 Sint-Denijs-Westrem

28/05/2025

SCHAAL: 1/100

maten staan in cm