


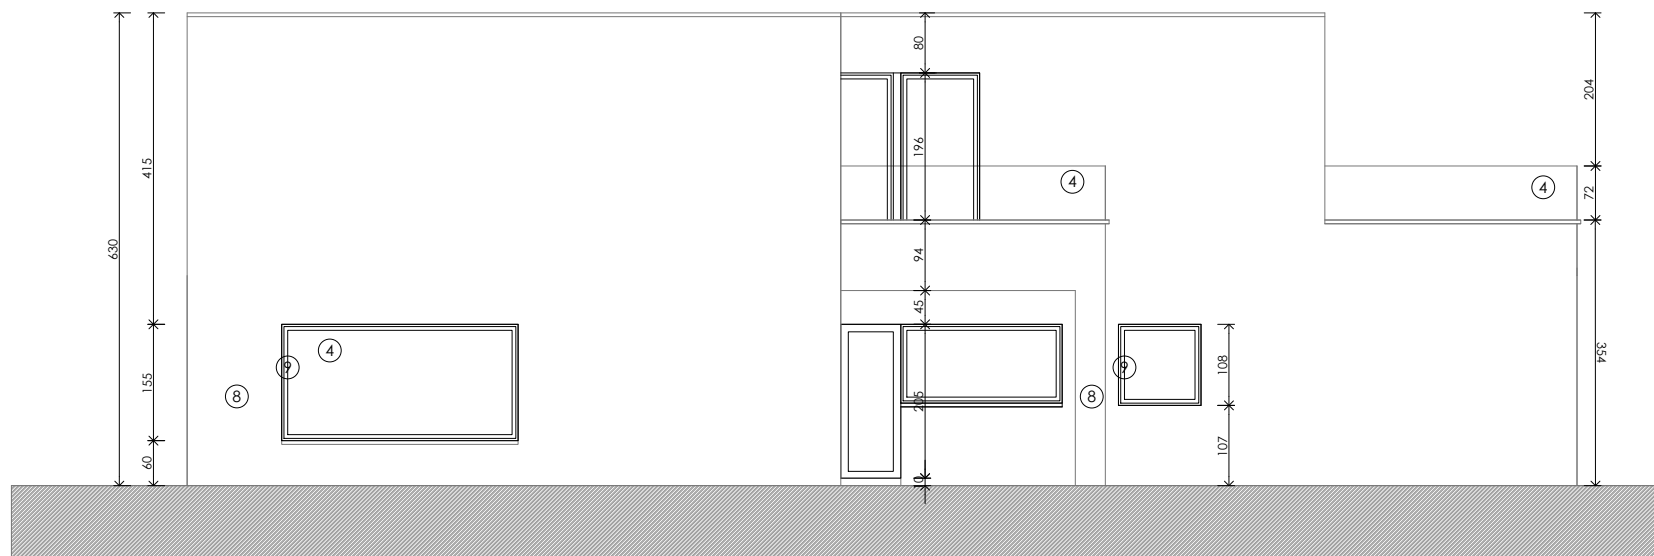

BA_Stijn Streuvelslaam 33_G_N_02_Rechter zijgevel nieuwe toestand

Stijn Streuvelslaam 33 9051 Sint-Denijs-Westrem

28/05/2025

SCHAAL: 1/100

maten staan in cm