


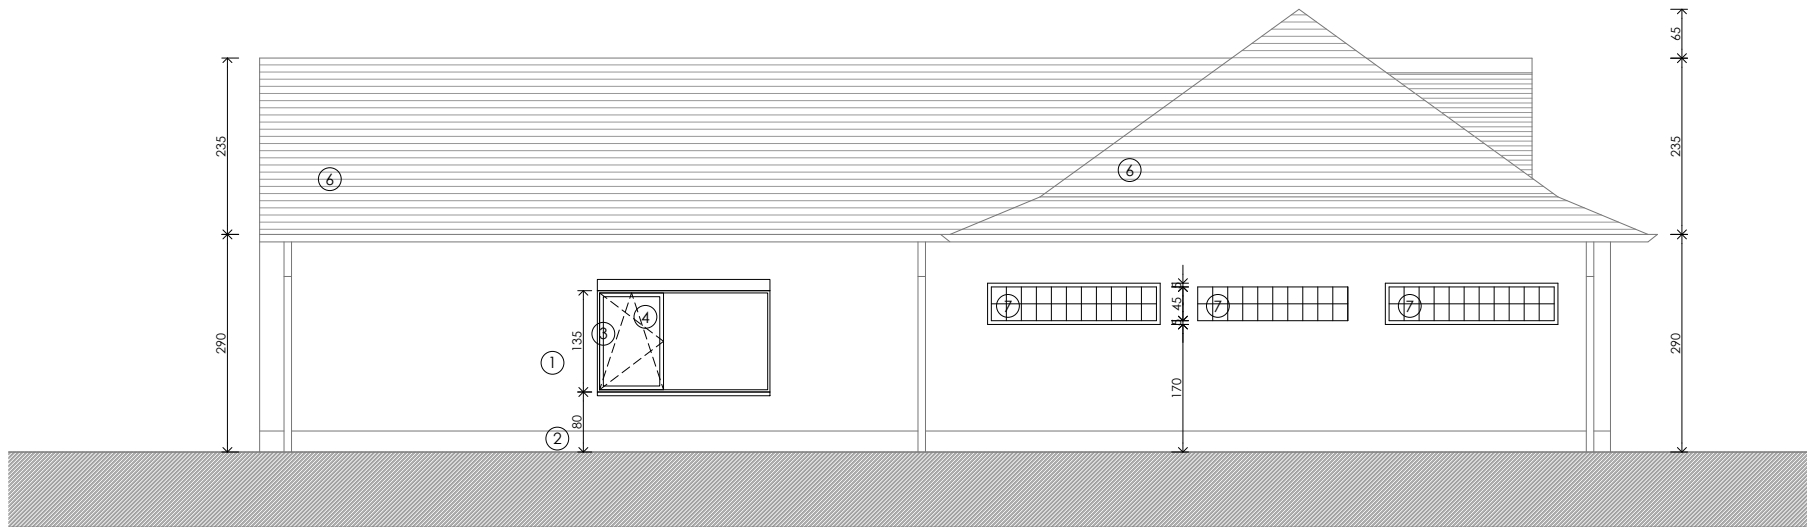

BA_Stijn Streuvelslaen 33_G_B_04_Linker zijgevel bestaande toestand

Stijn Streuvelslaen 33 9051 Sint-Denijs-Westrem

28/05/2025

SCHAAL: 1/100

maten staan in cm

NACU
ARCHITECTURE