


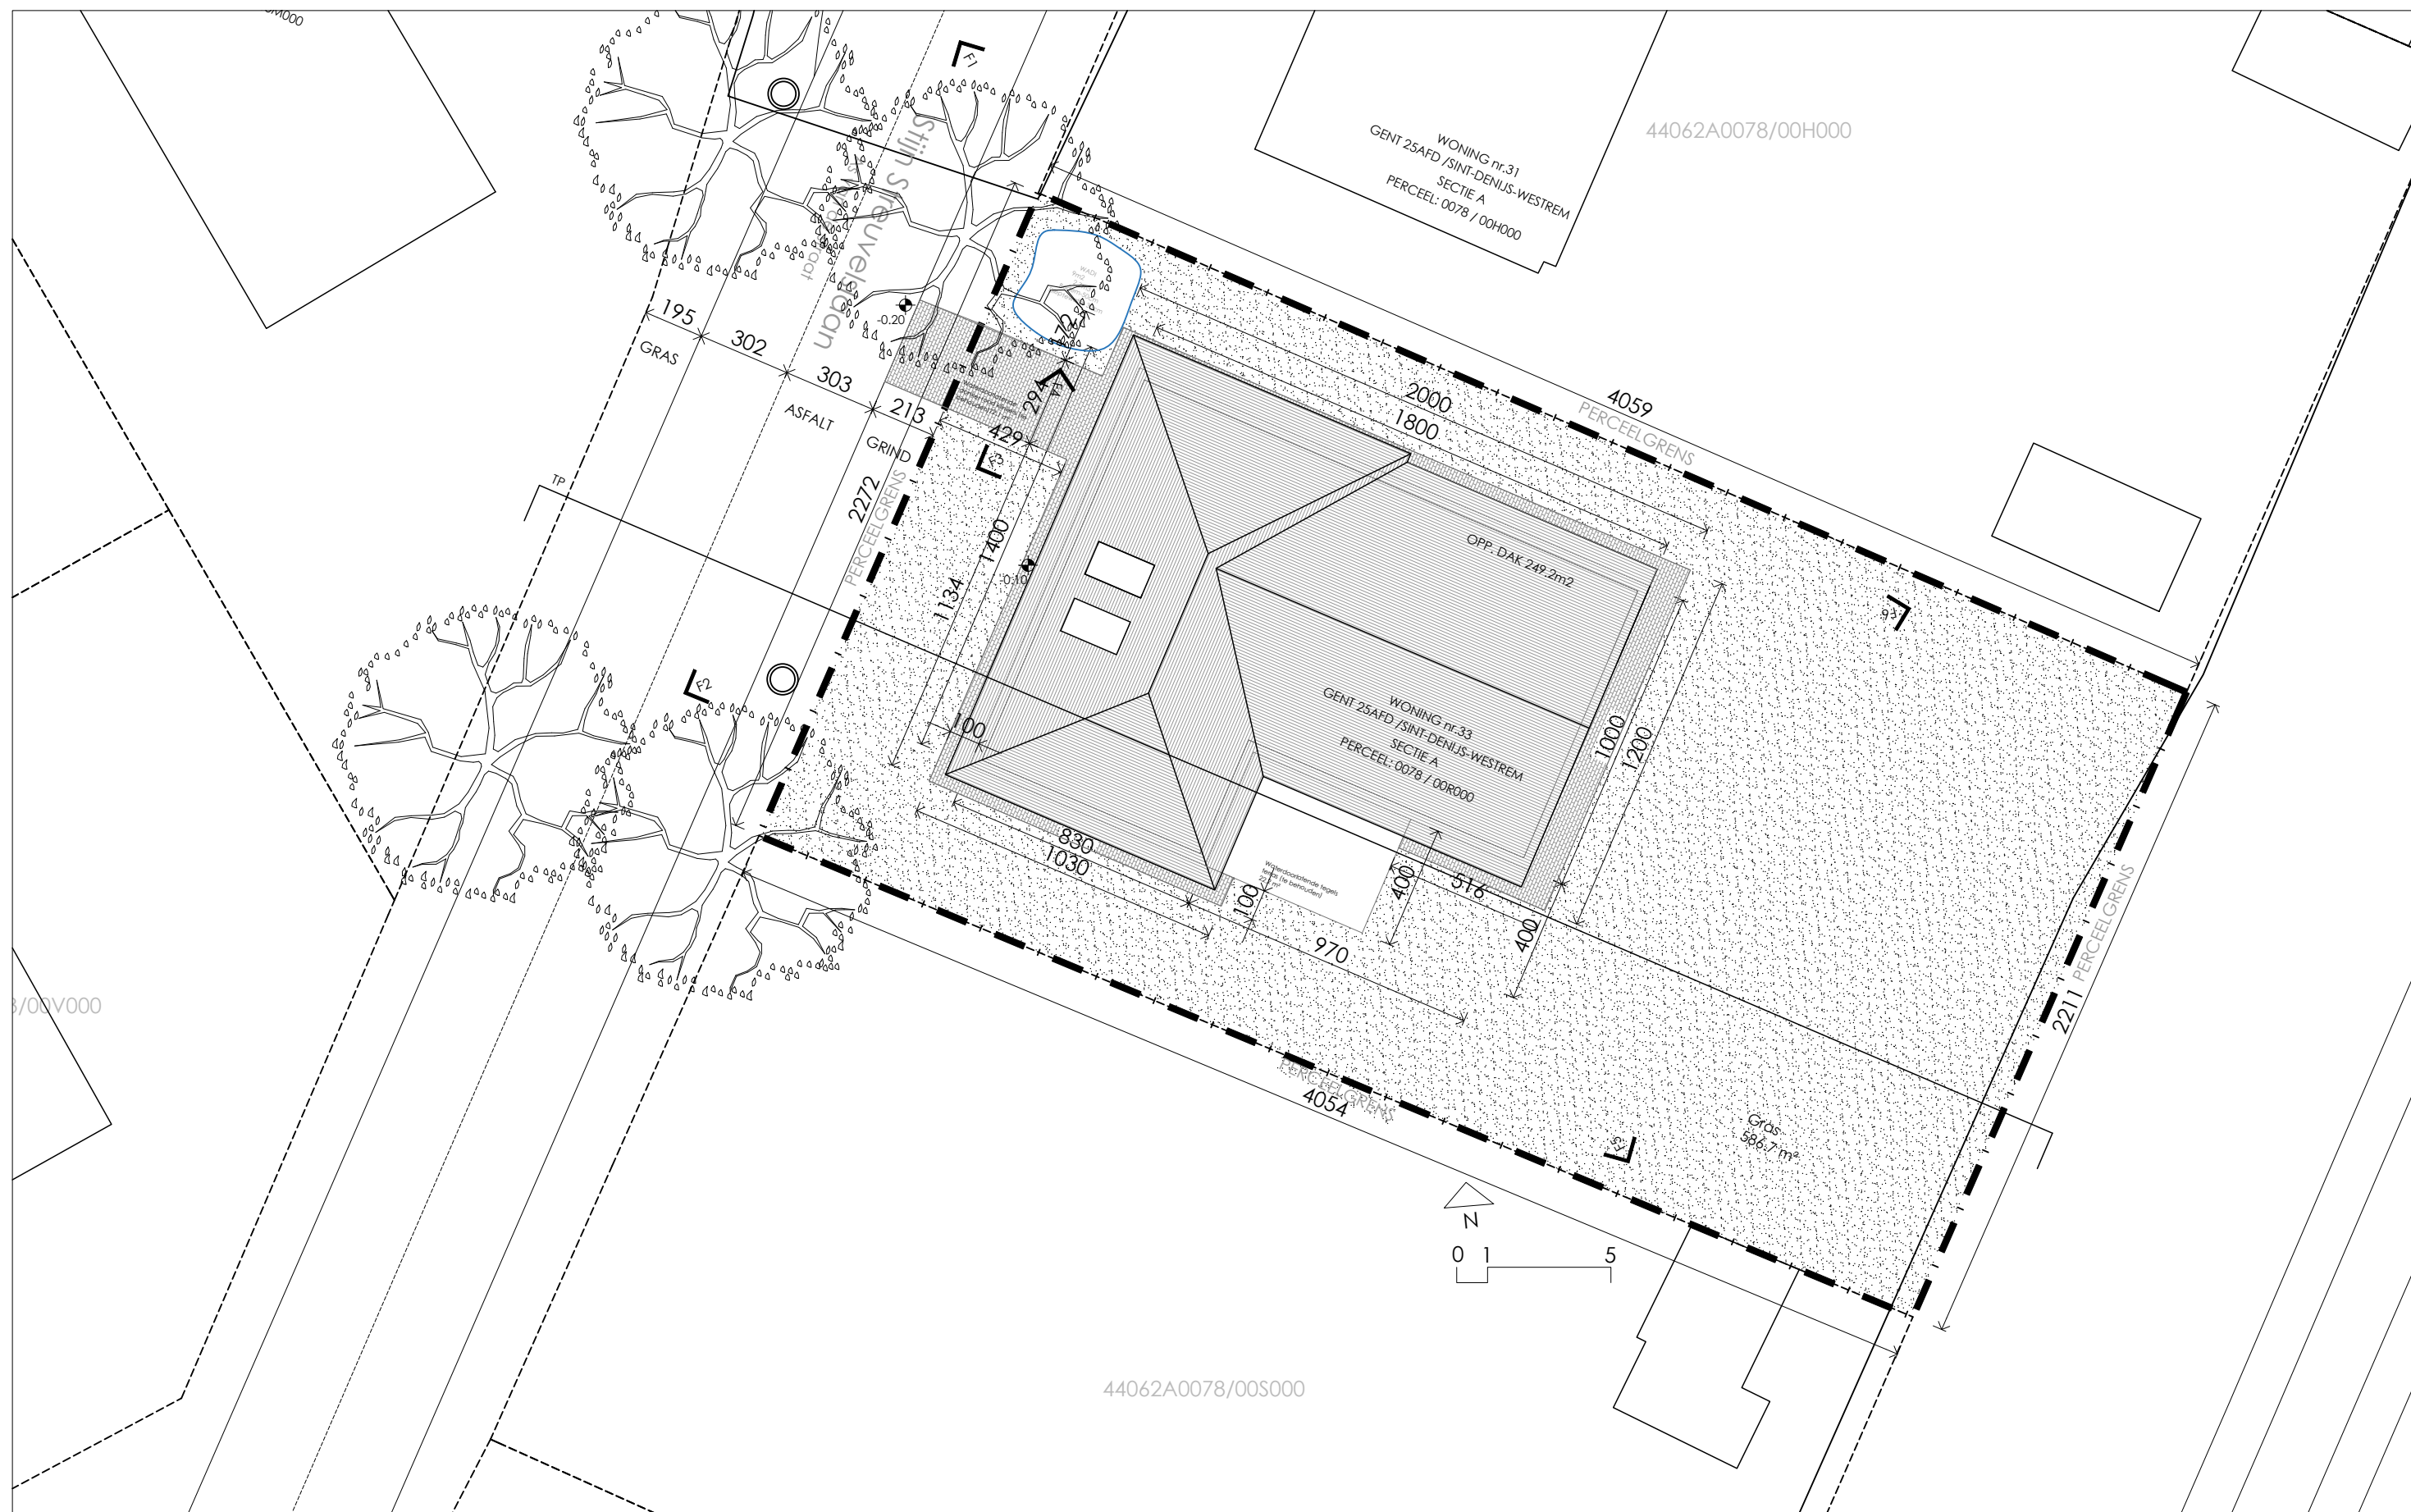

BA_Stijn Streuvelslaan 33_I_B_01_Inplantingsplan bestaande toestand

Stijn Streuvelslaan 33 9051 Sint-Denijs-Westrem

28/05/2025

SCHAAL: 1/200
maten staan in cm