


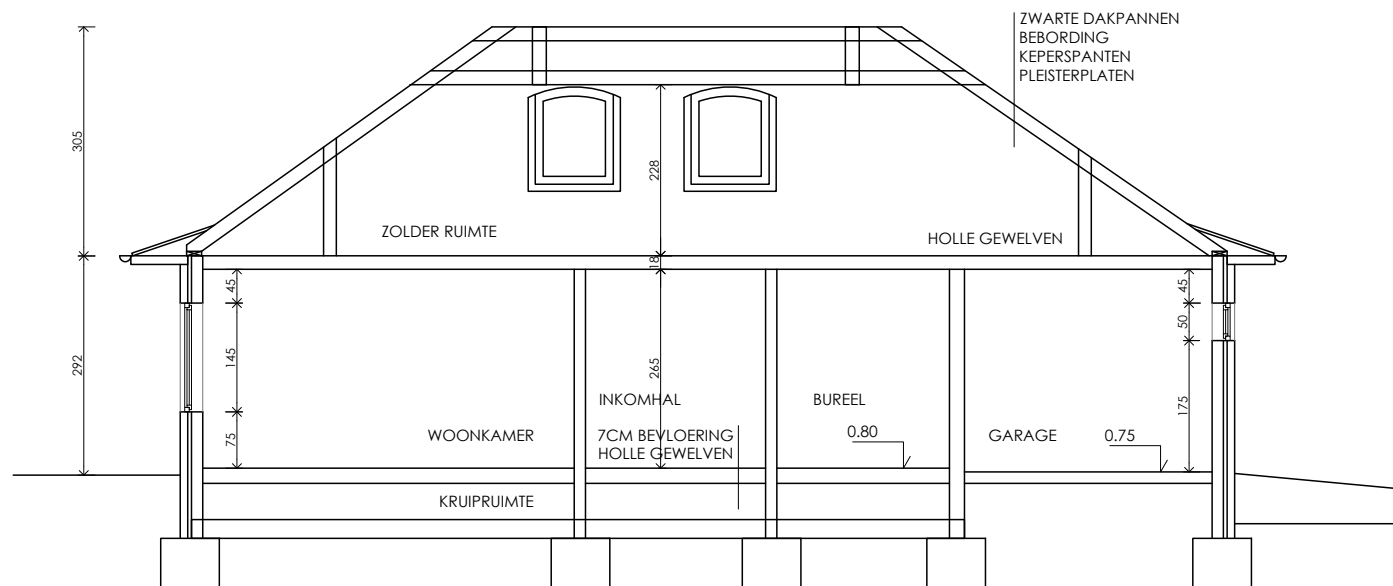

BA_Stijn Streuvelsstraat 33_S_B_01_Doorsnede bestaande toestand

Stijn Streuvelsstraat 33 9051 Sint-Denijs-Westrem

28/05/2025

SCHAAL: 1/100

maten staan in cm