


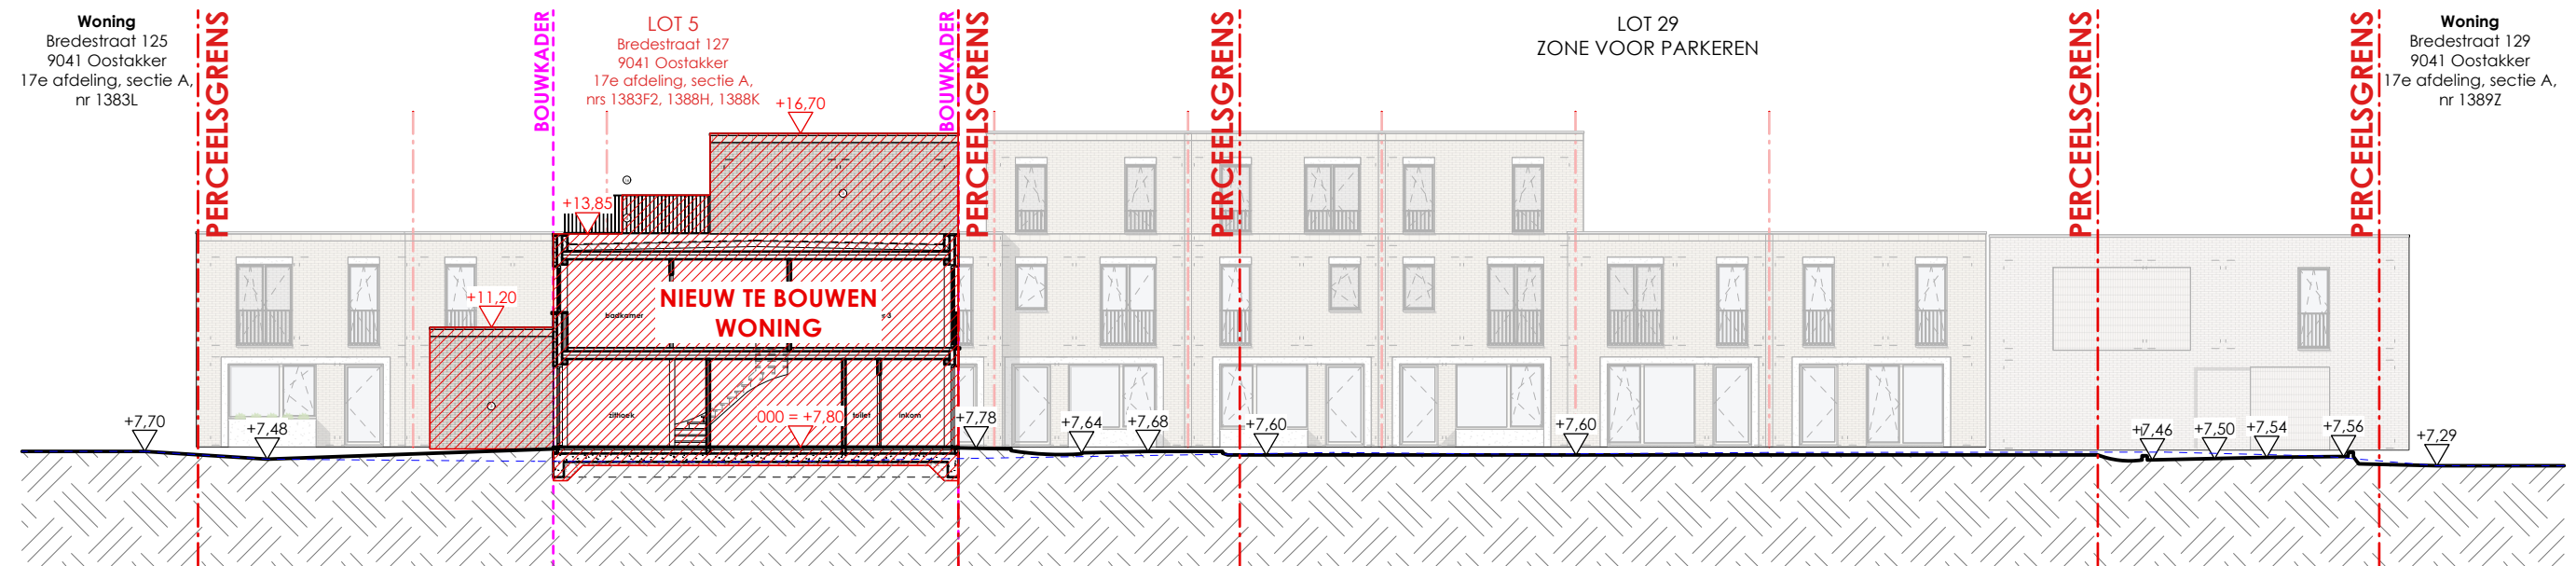

NT TERREINPROFIEL 2

schaal 1:200



Bouwen van 28 woningen

240105
17.04.2025
Bredestraat 127
9041 Oostakker

GC