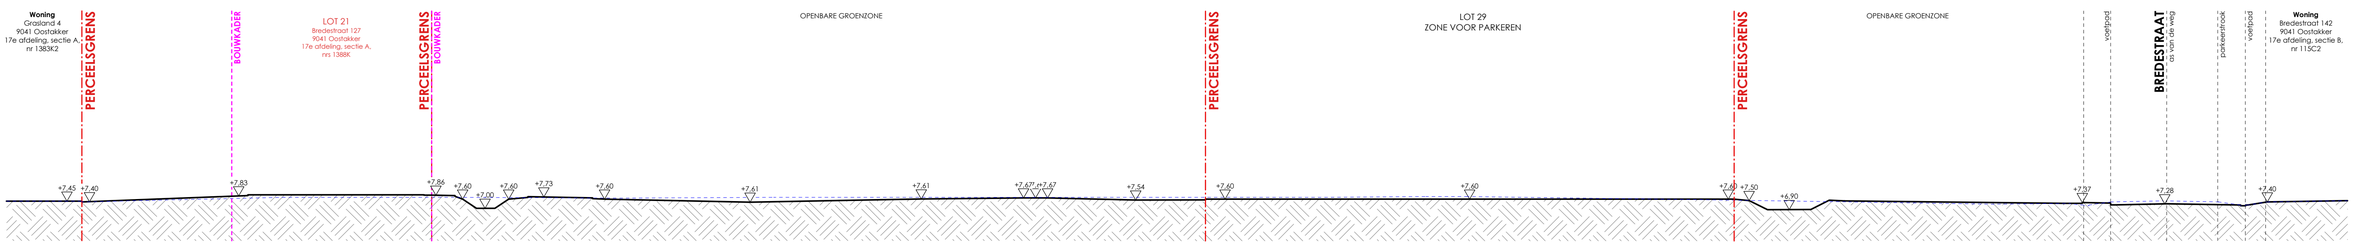

VT TERREINPROFIEL 4

schaal 1:200

0 4 8m

Bouwen van 28 woningen

240105
17.04.2025
Bredestraat 127
9041 Oostakker

GC