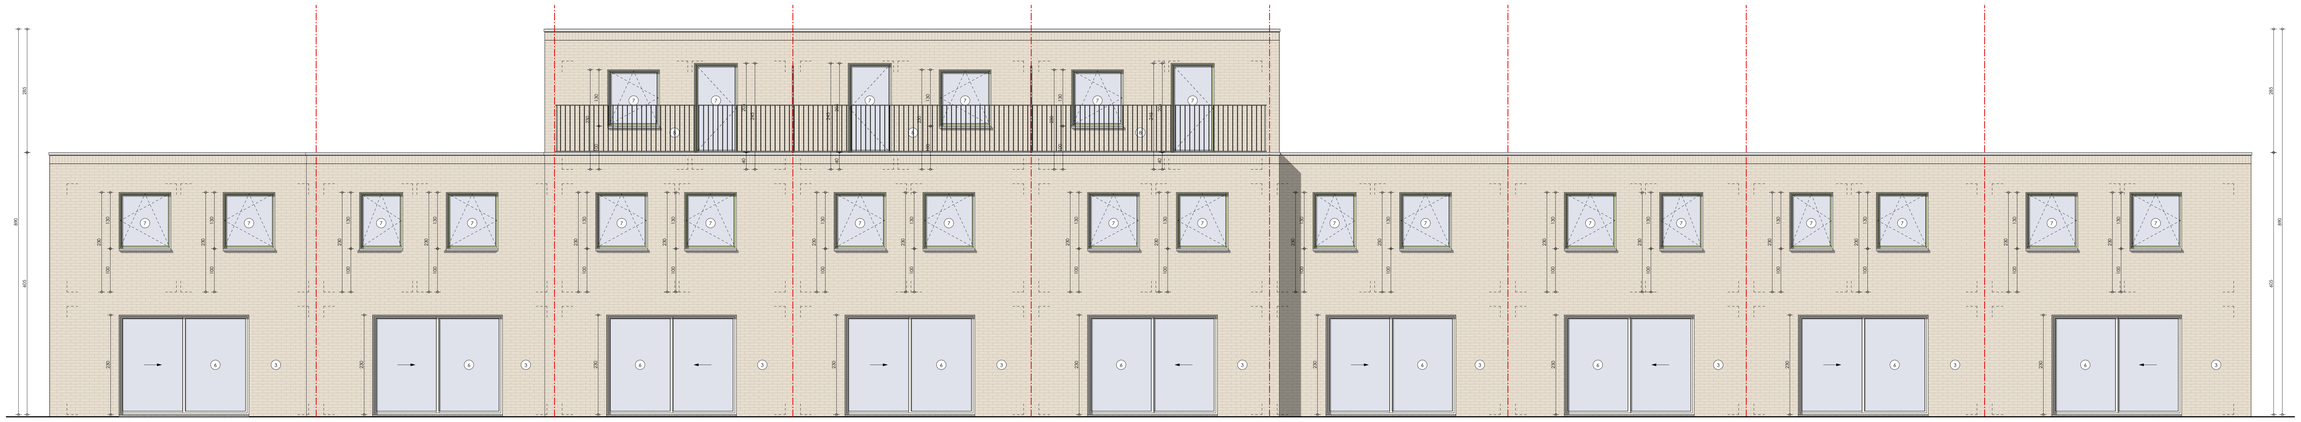

LOT 23 LOT 22 LOT 21 LOT 20 LOT 19 LOT 18 LOT 17 LOT 16 LOT 15

NT ACHTERGEVEL

schaal 1:50

0 1 2m

Bouwen van 28 woningen

240105
17.04.2025
Bredestraat 127
9041 Oostakker

GC