


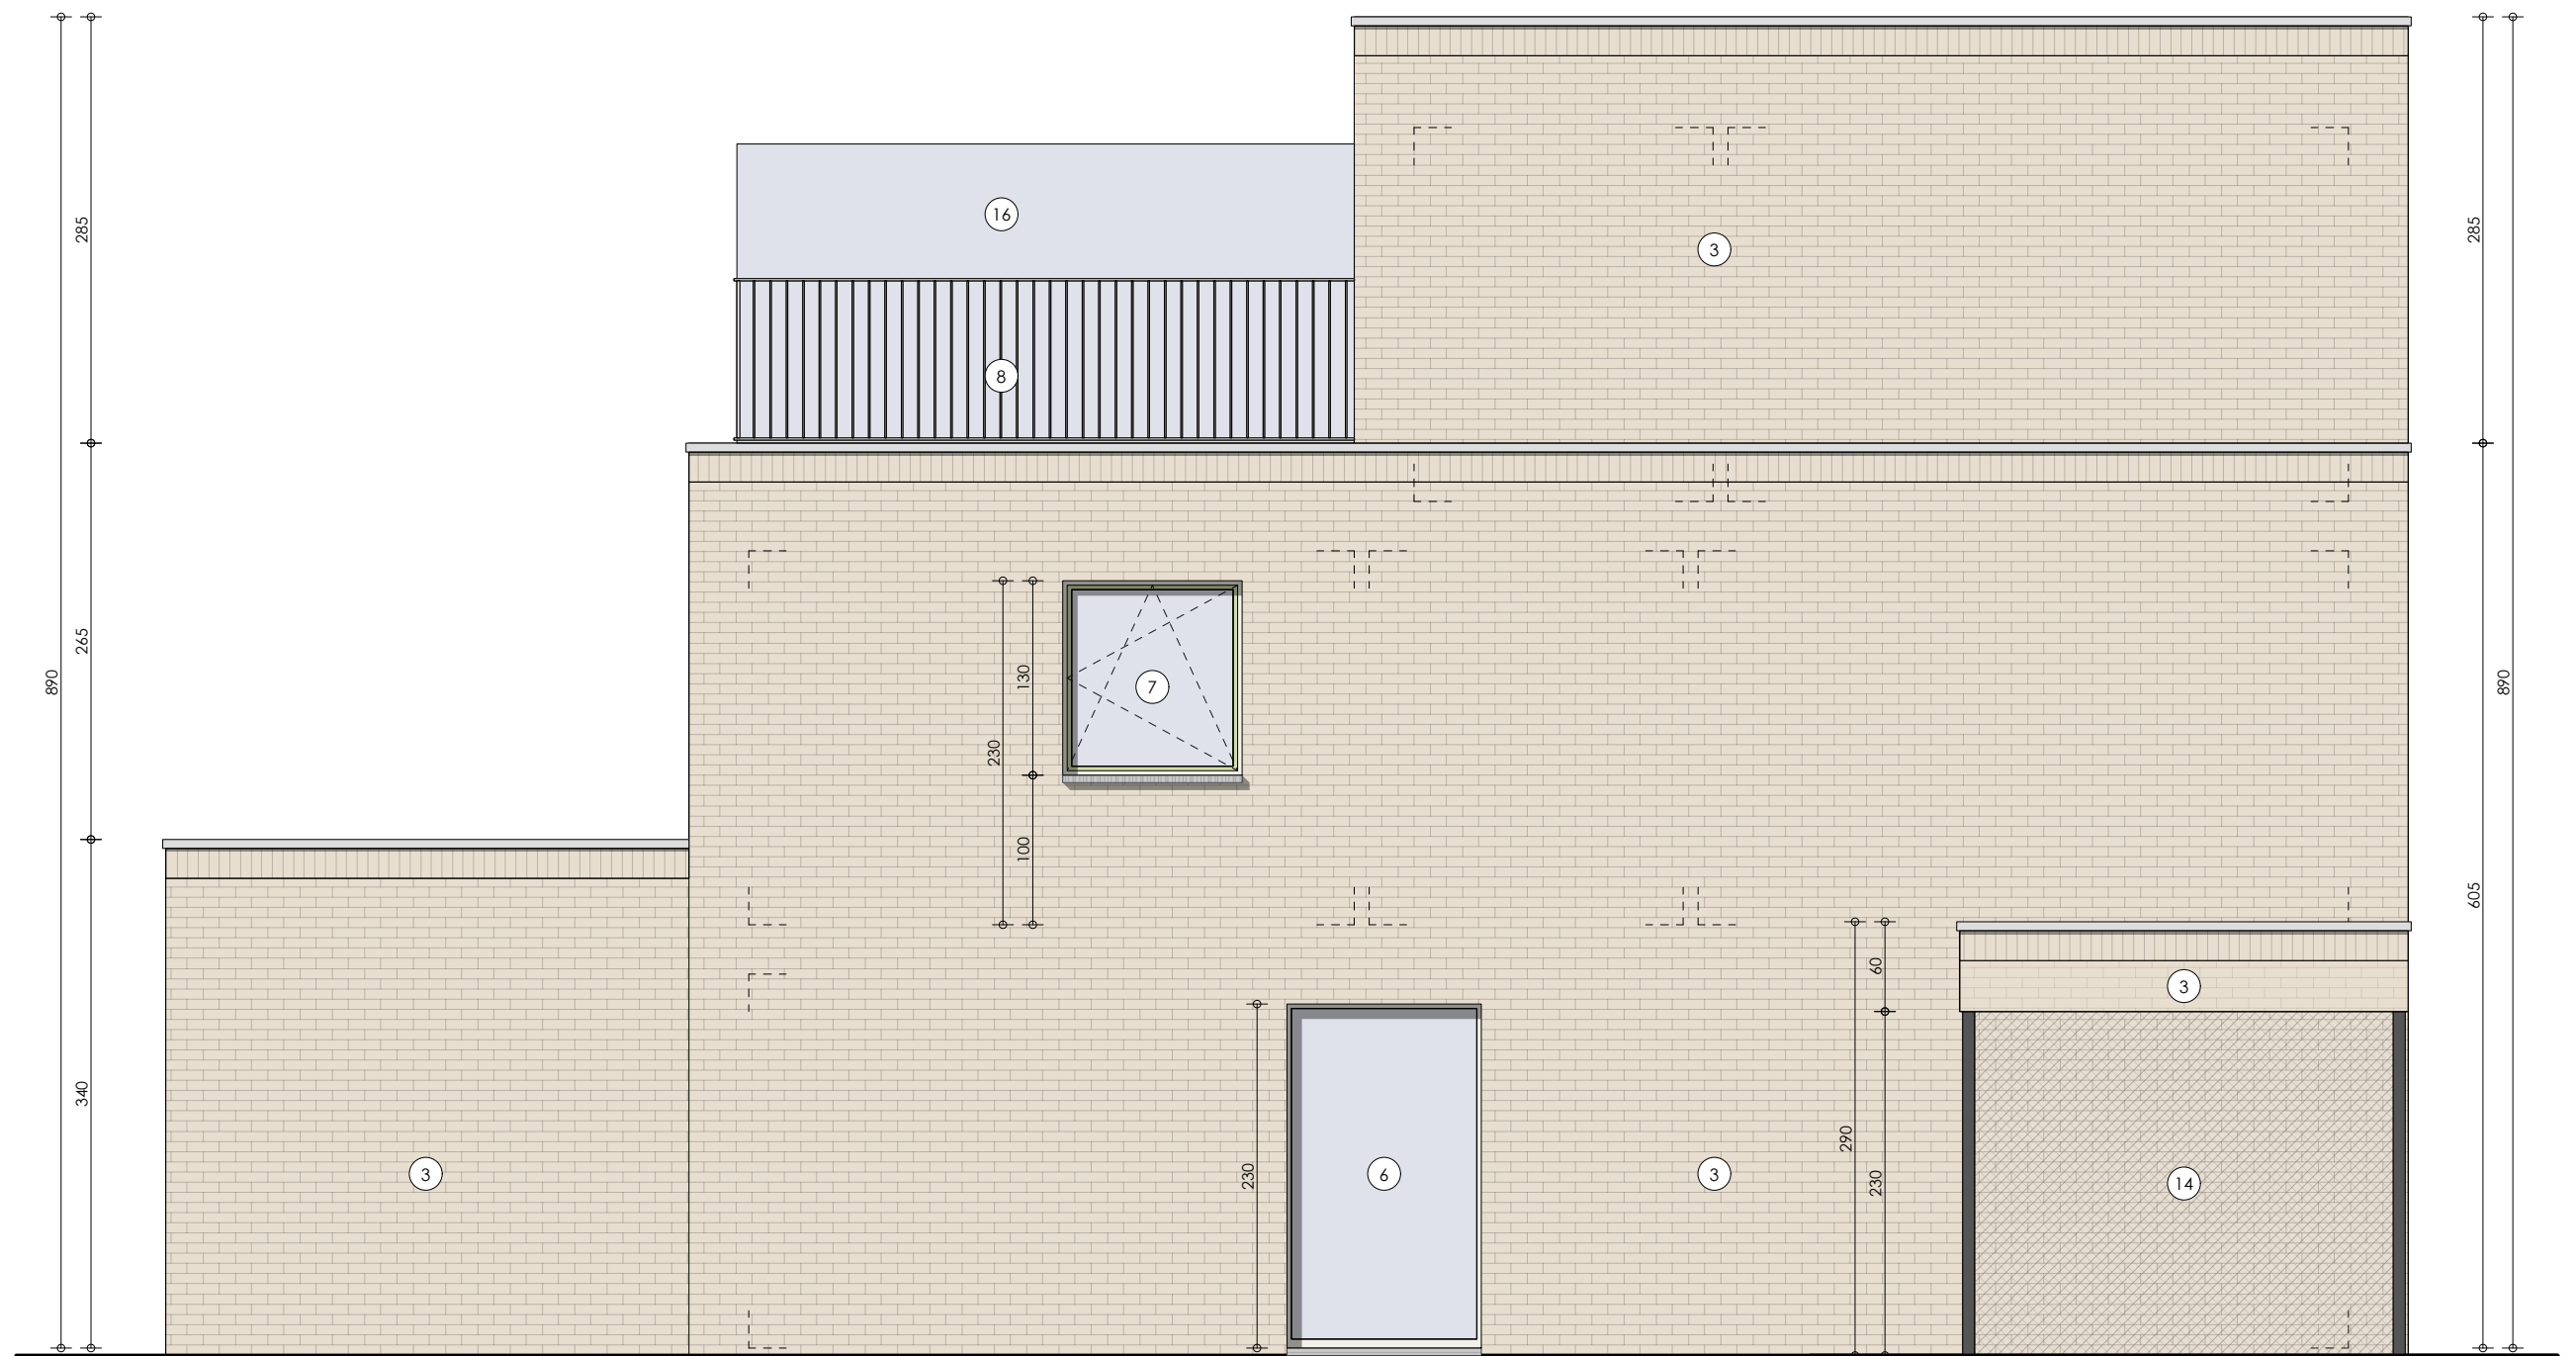

Bouwen van 28 woningen

240105
17.04.2025
Bredestraat 127
9041 Oostakker

NT LINKER ZIJGEVEL

schaal 1:50

0 1 2m

LOT 4