


Bouwen van 28 woningen

240105
17.04.2025
Bredestraat 127
9041 Oostakker

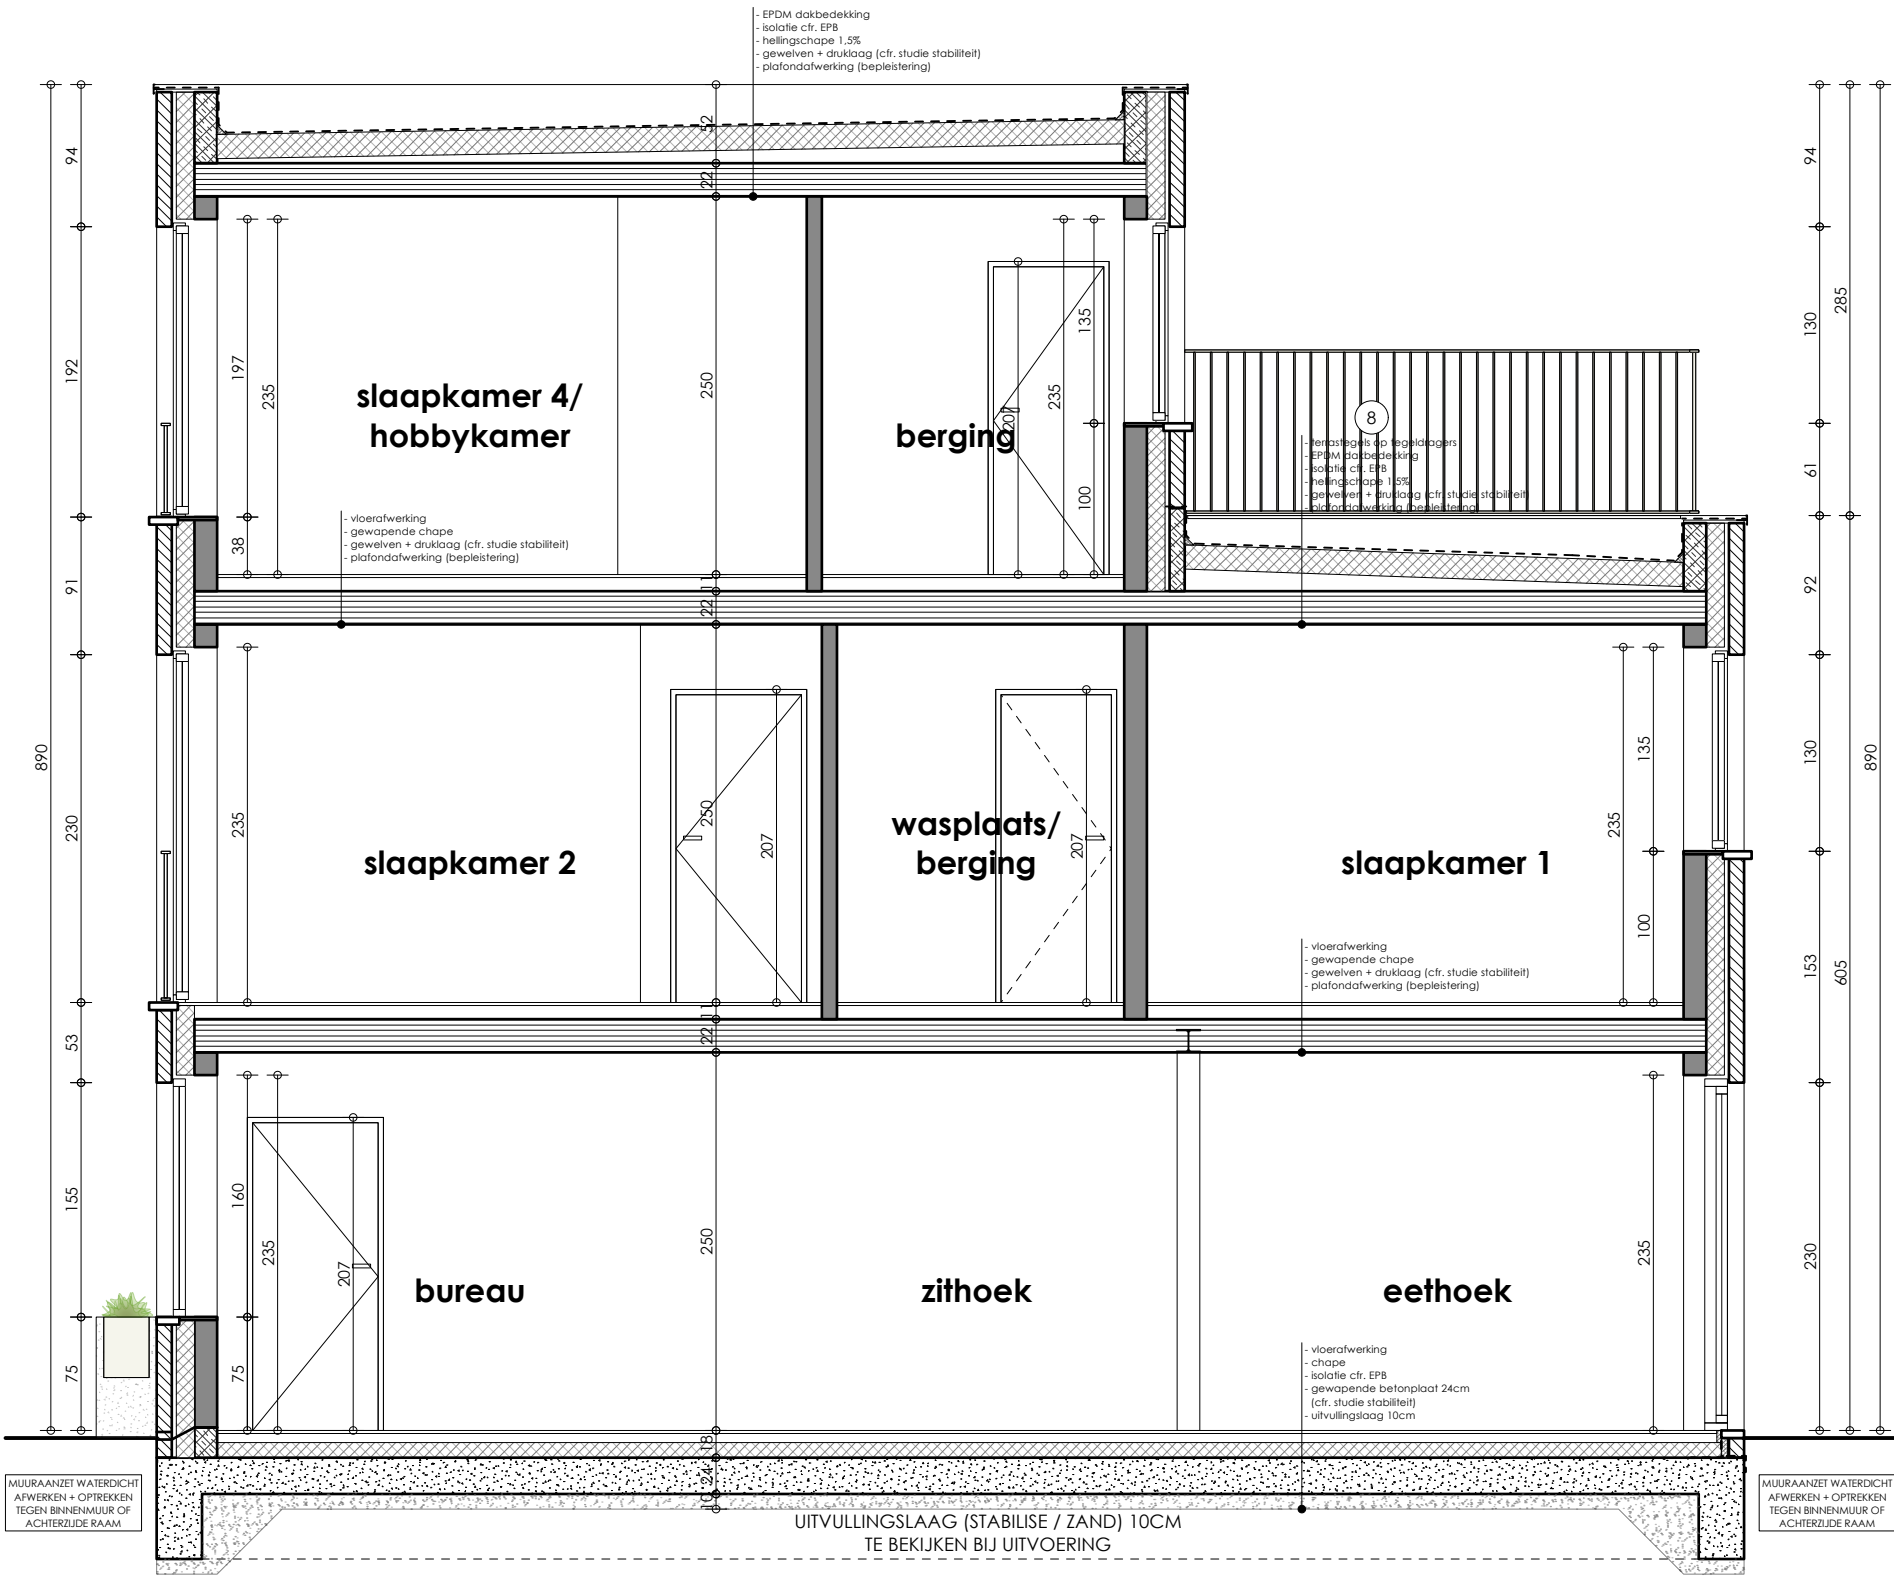

LOT 3

NT SNEDE CD

schaal 1:50

0 1 2m