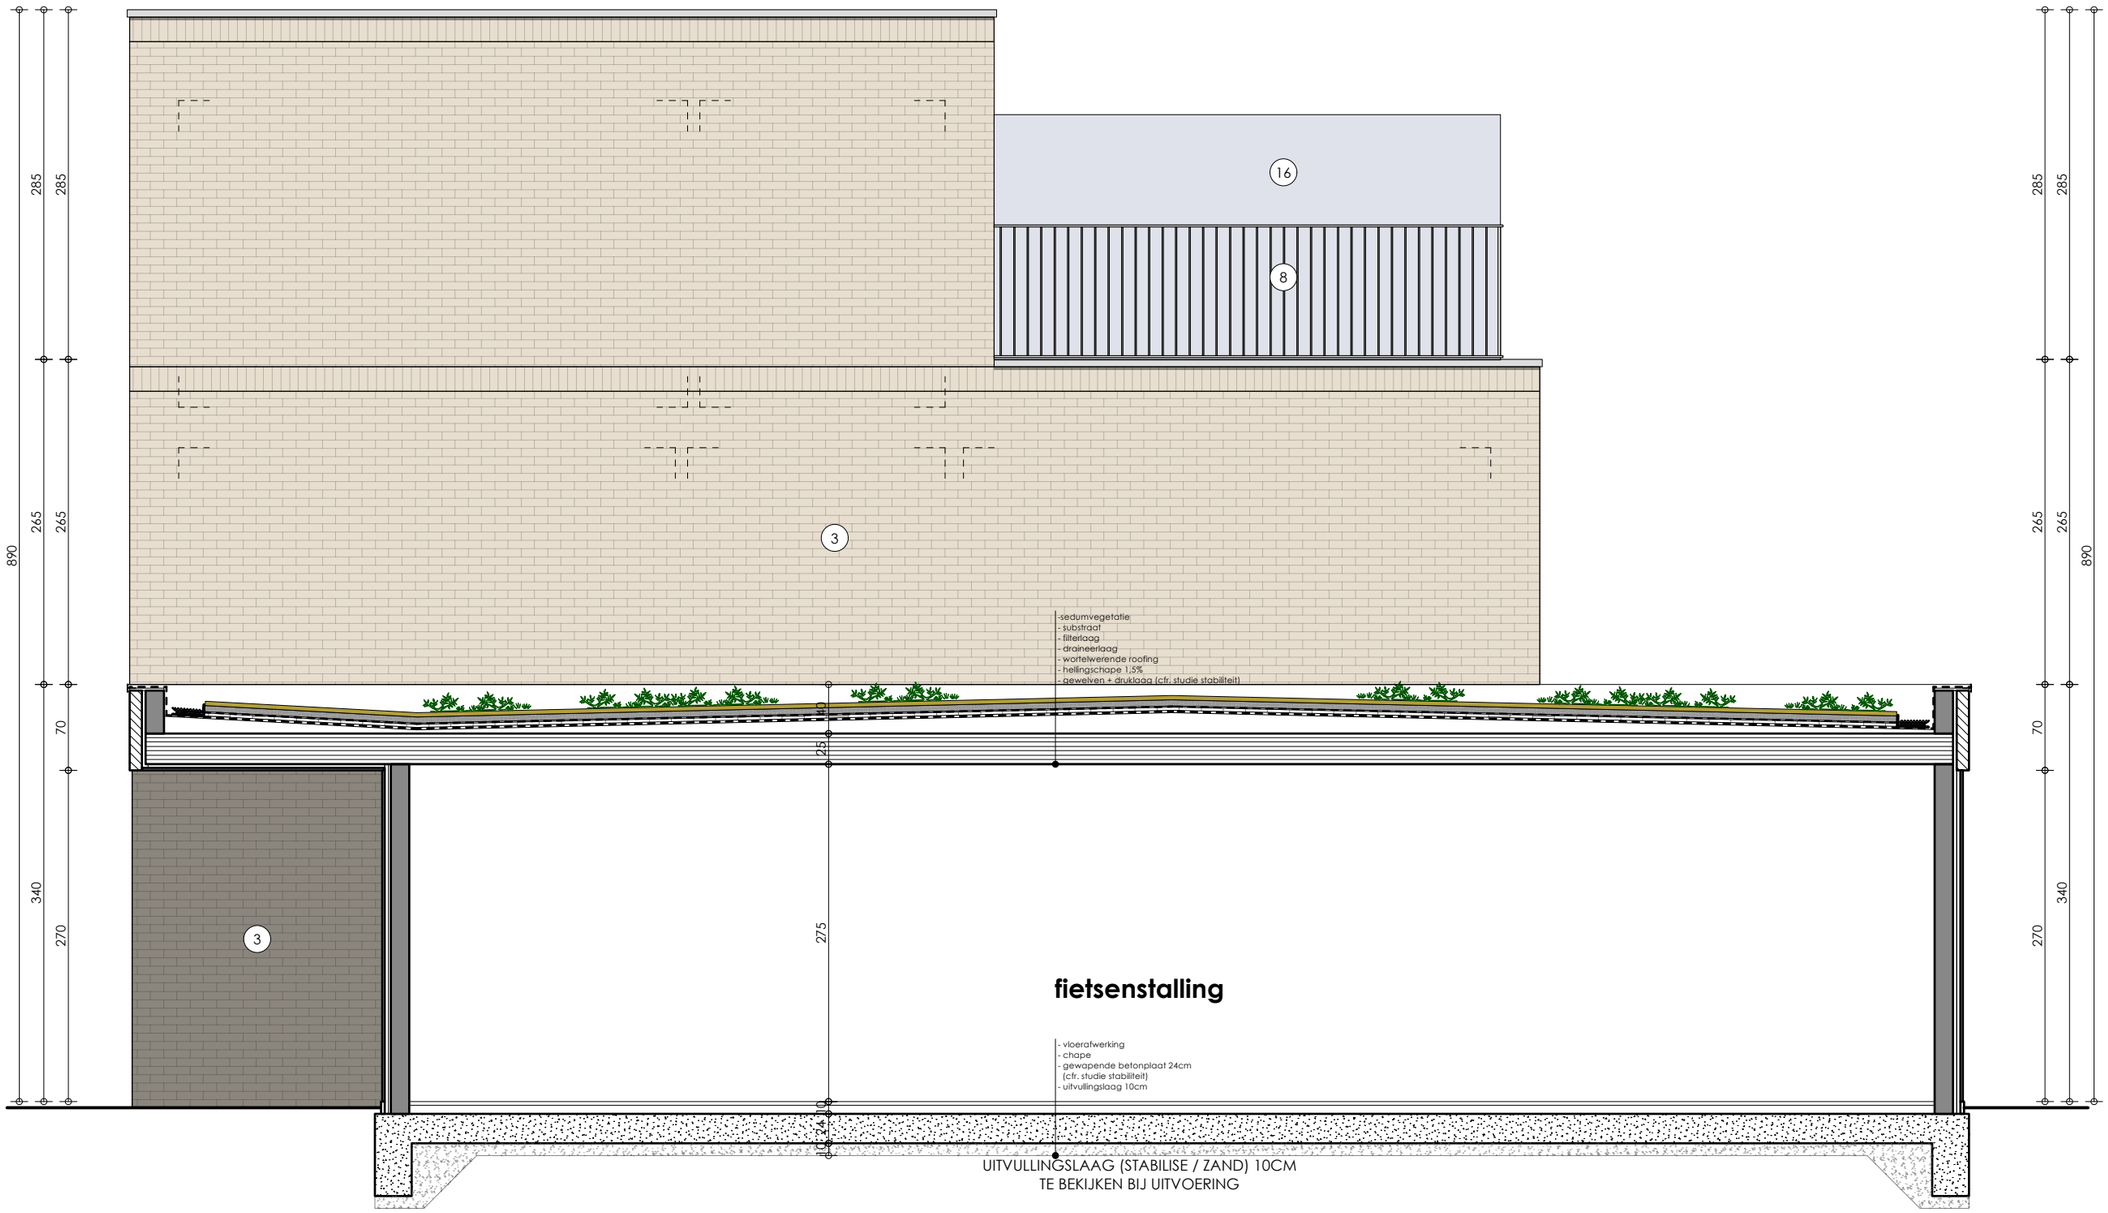

LOT 31 :fietsenstalling

Bouwen van 28 woningen

NT SNEDE IJ

schaal 1:50

0 1 2m

240105
17.04.2025
Bredestraat 127
9041 Oostakker