


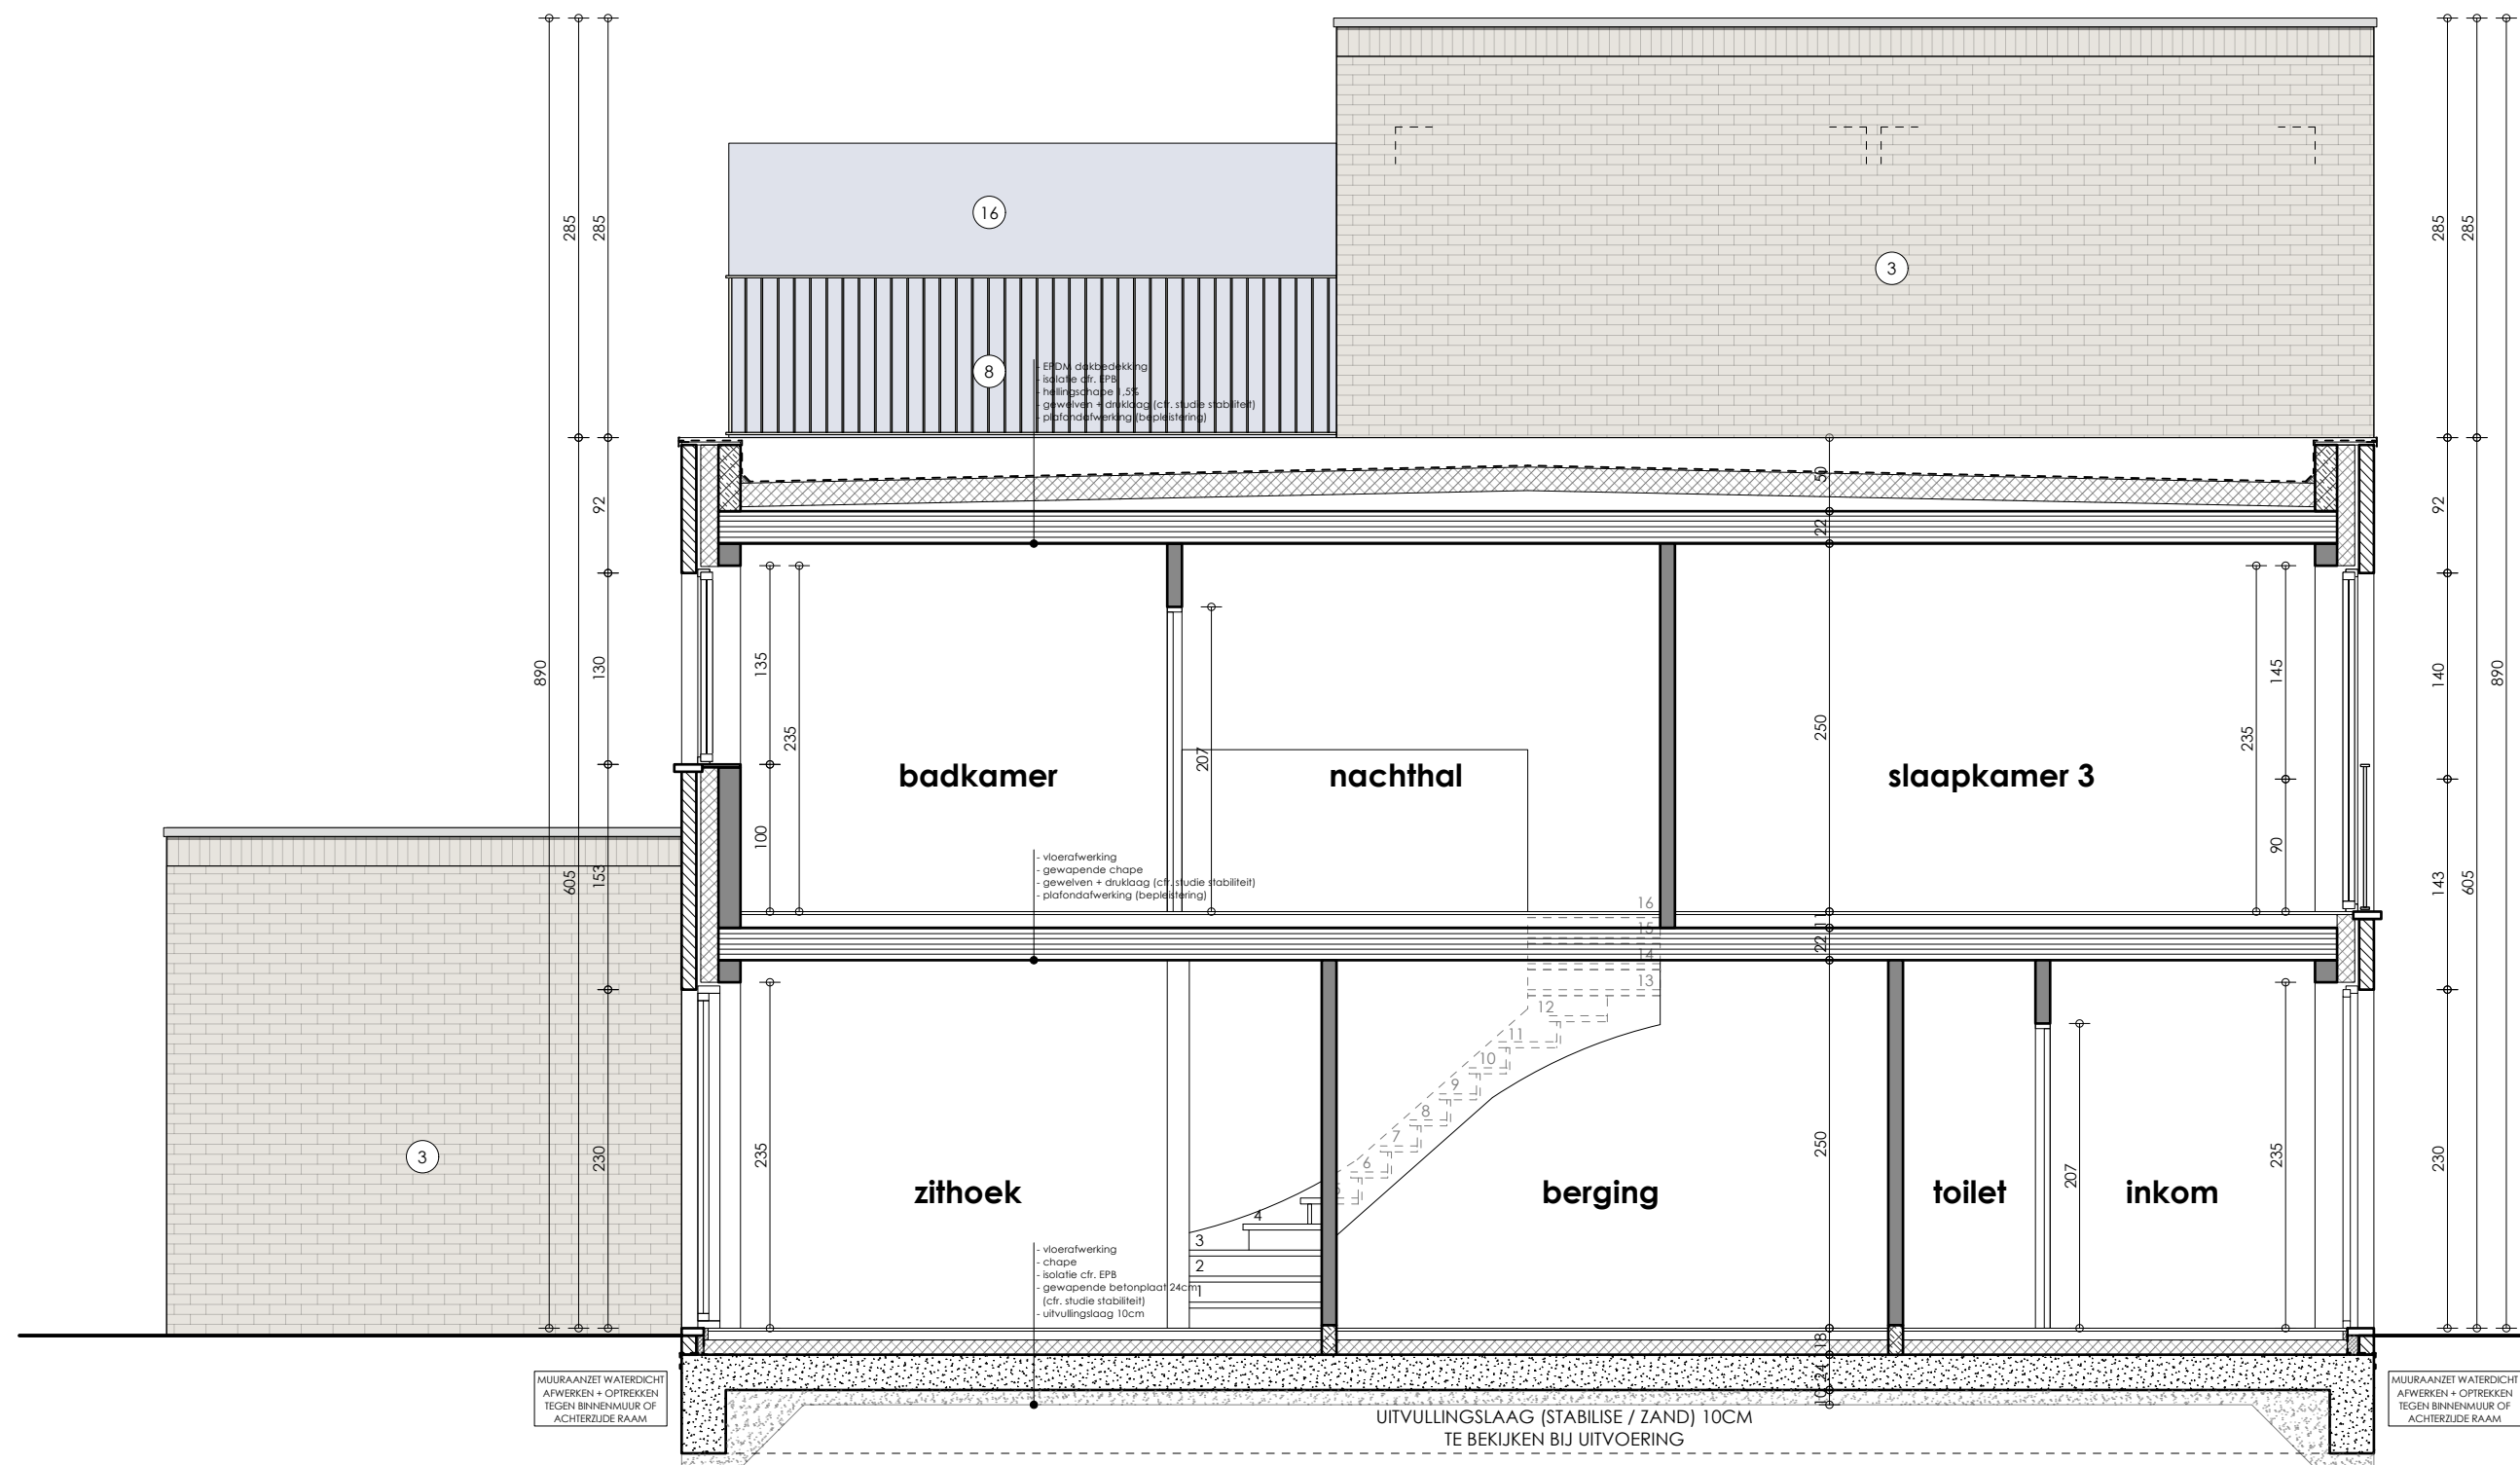

Bouwen van 28 woningen

240105
17.04.2025
Bredestraat 127
9041 Oostakker

NT SNEDE EF
schaal 1:50



LOT 4