


Bouwen van 28 woningen

240105
17.04.2025
Bredestraat 127
9041 Oostakker

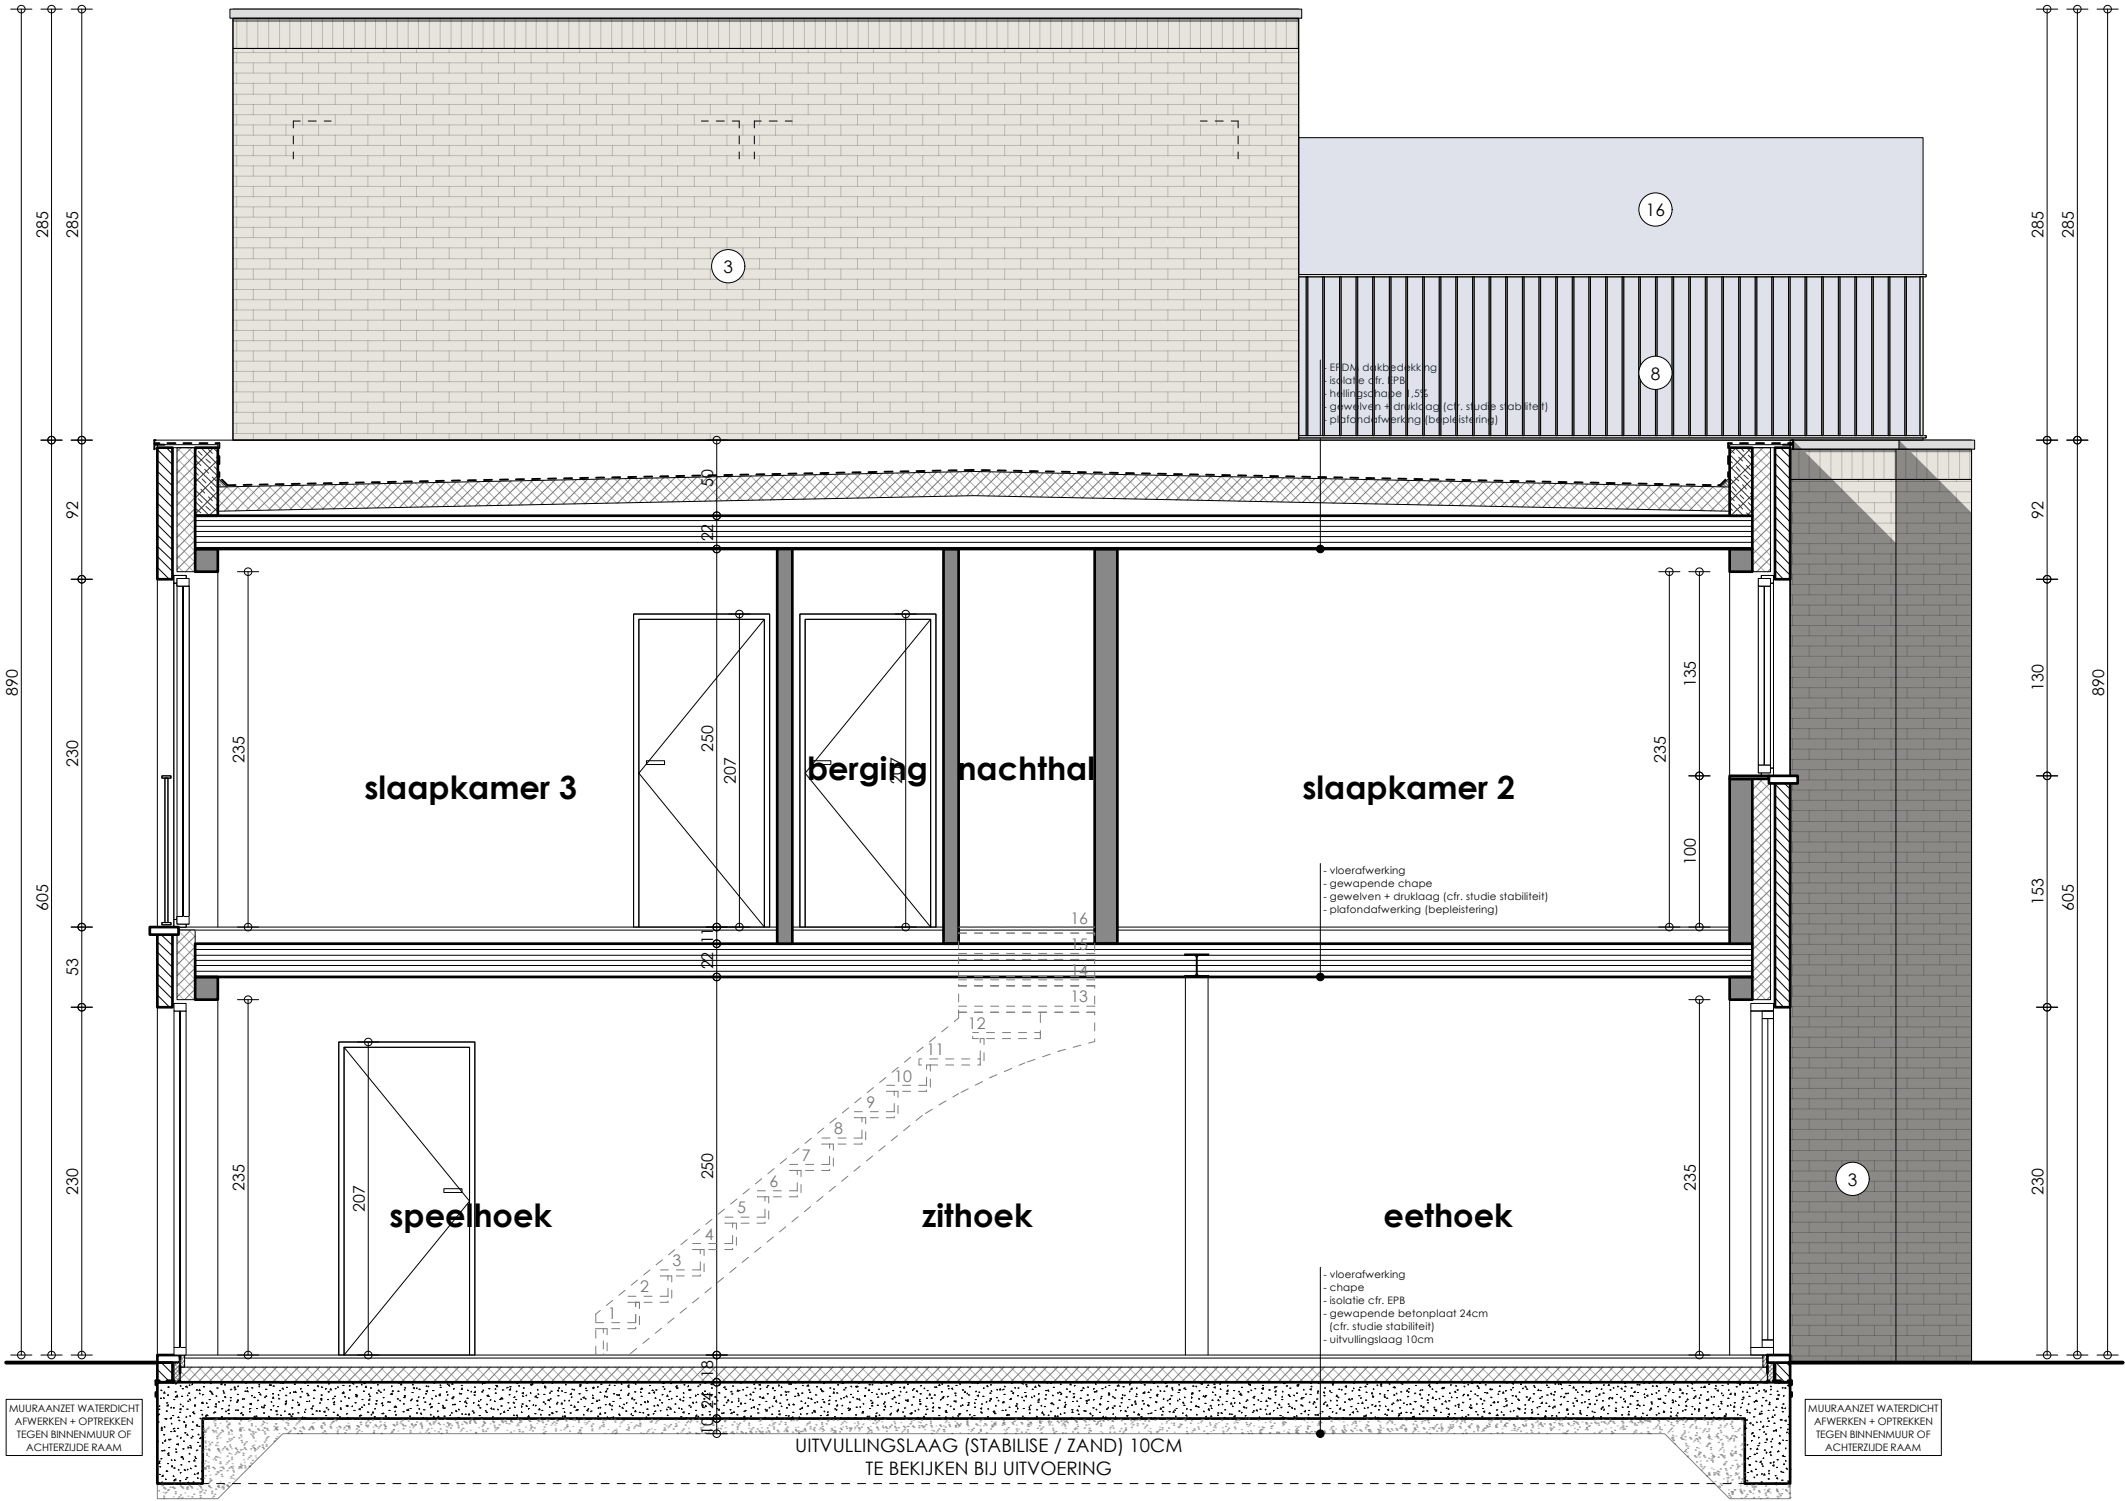

LOT 23

NT SNEDE ST
schaal 1:50