



Bouwen van 28 woningen

240105
17.04.2025
Bredestraat 127
9041 Oostakker

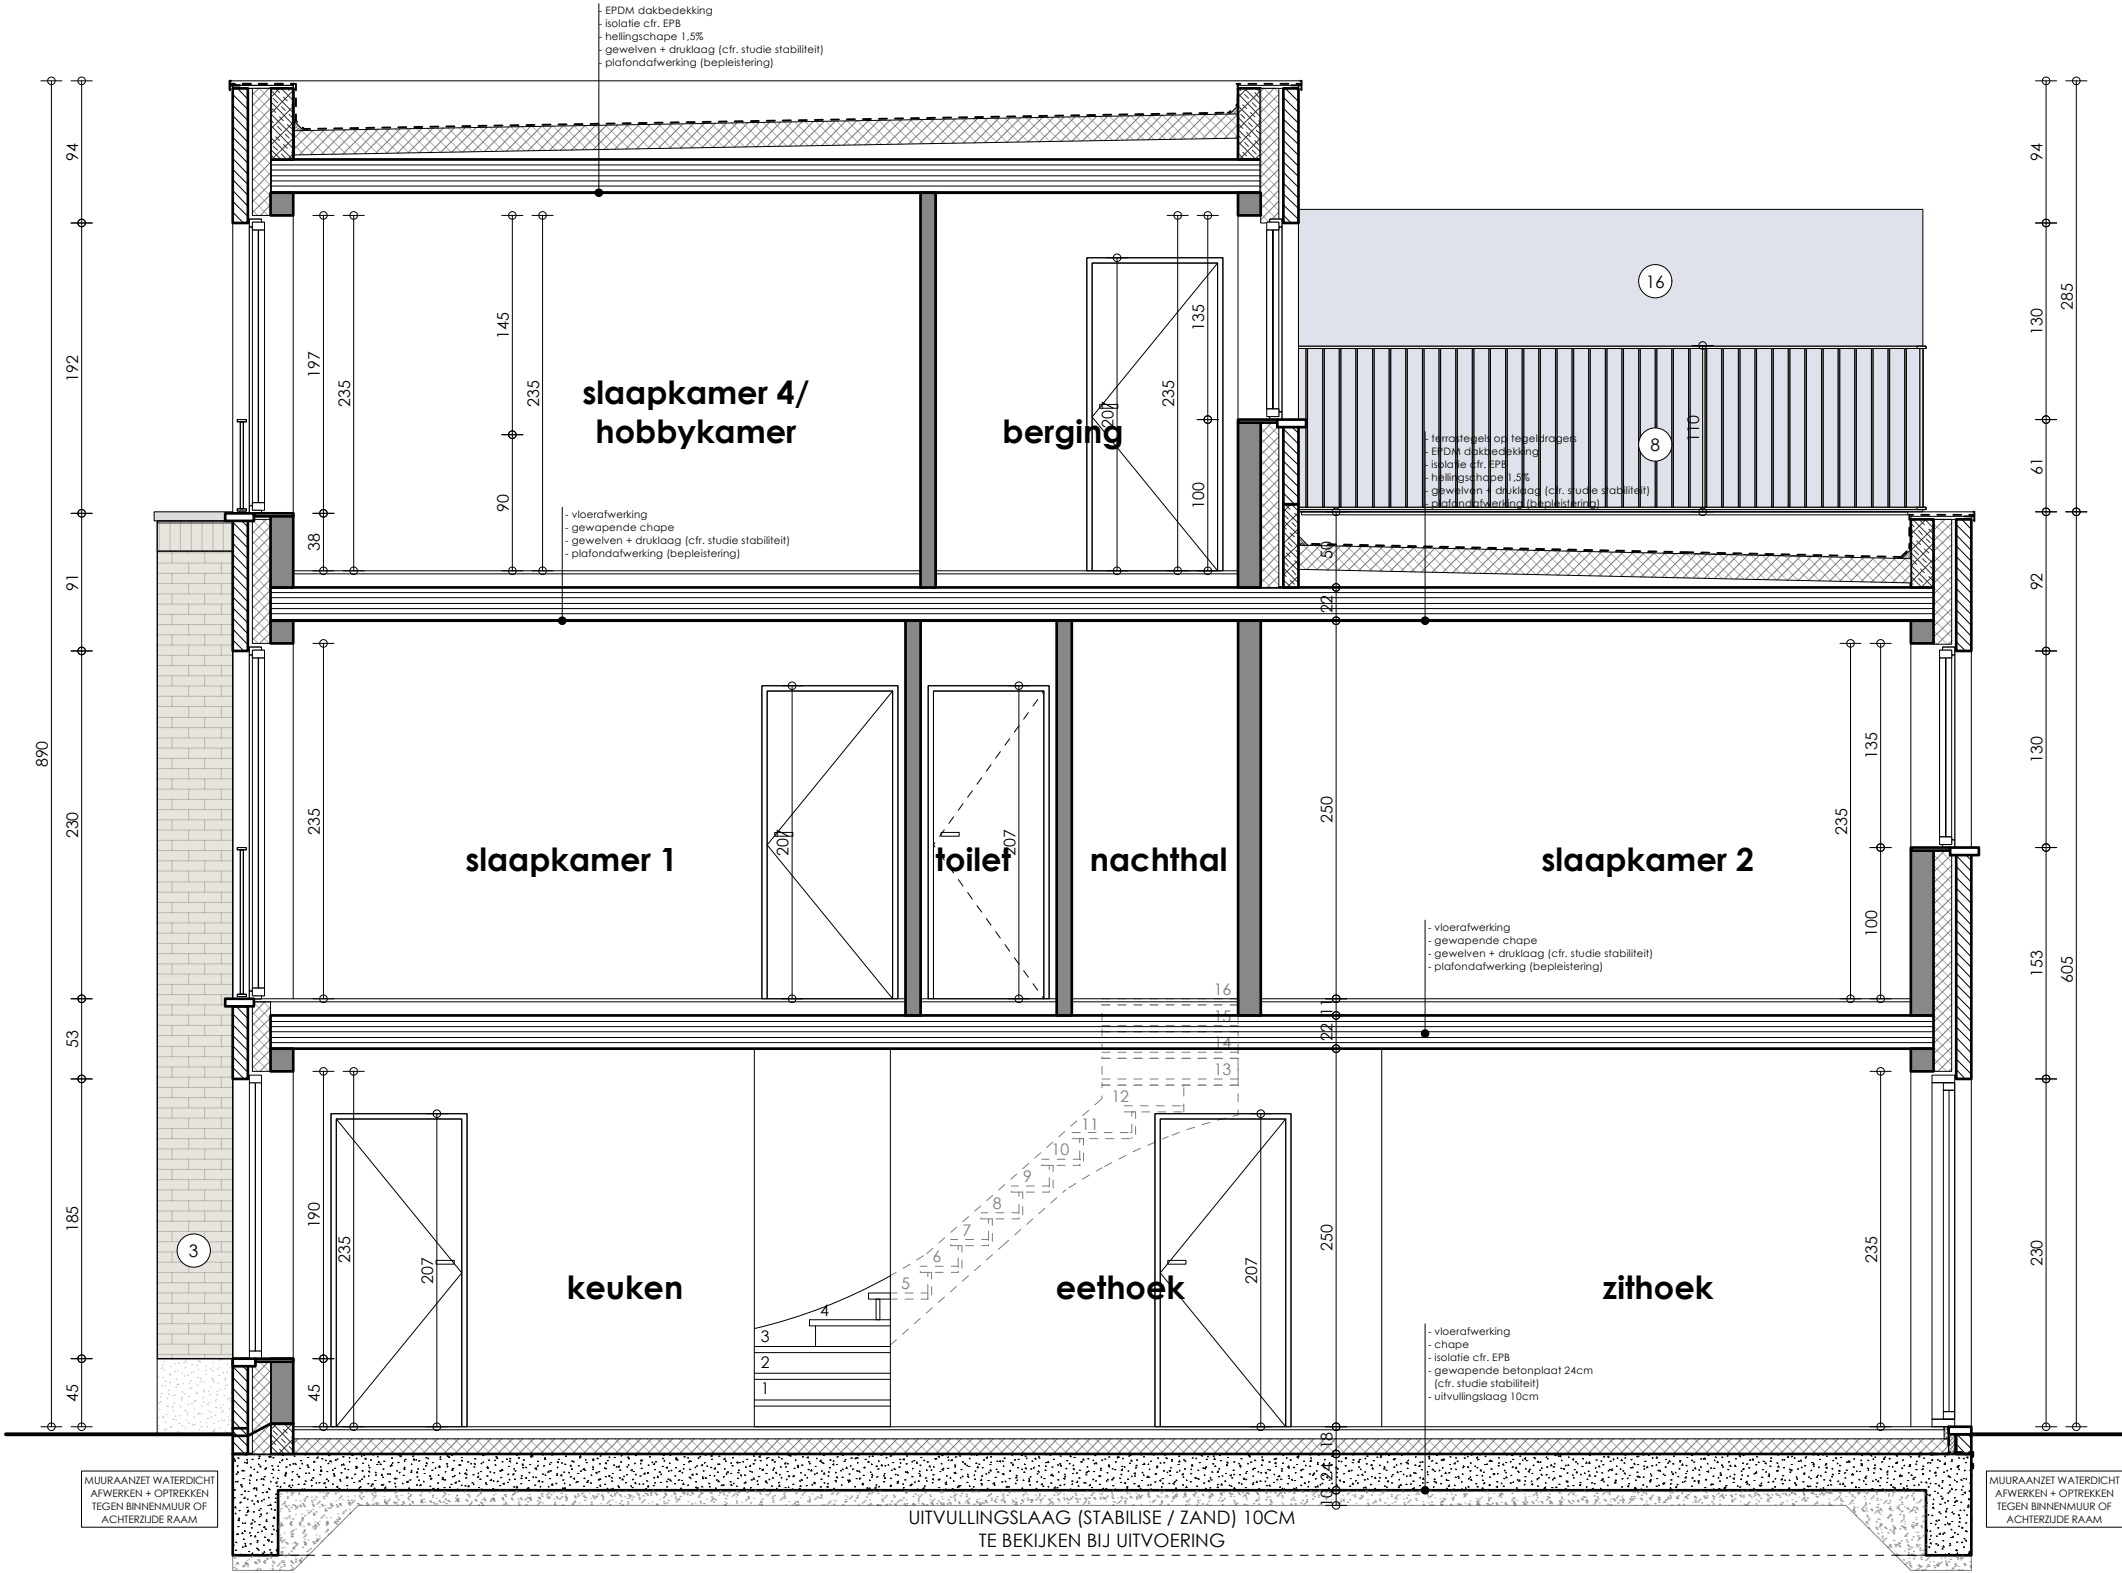

NT SNEDE QR
schaal 1:50

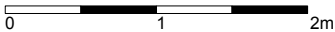

LOT 19