




Bouwen van 28 woningen

240105
17.04.2025
Bredestraat 127
9041 Oostakker

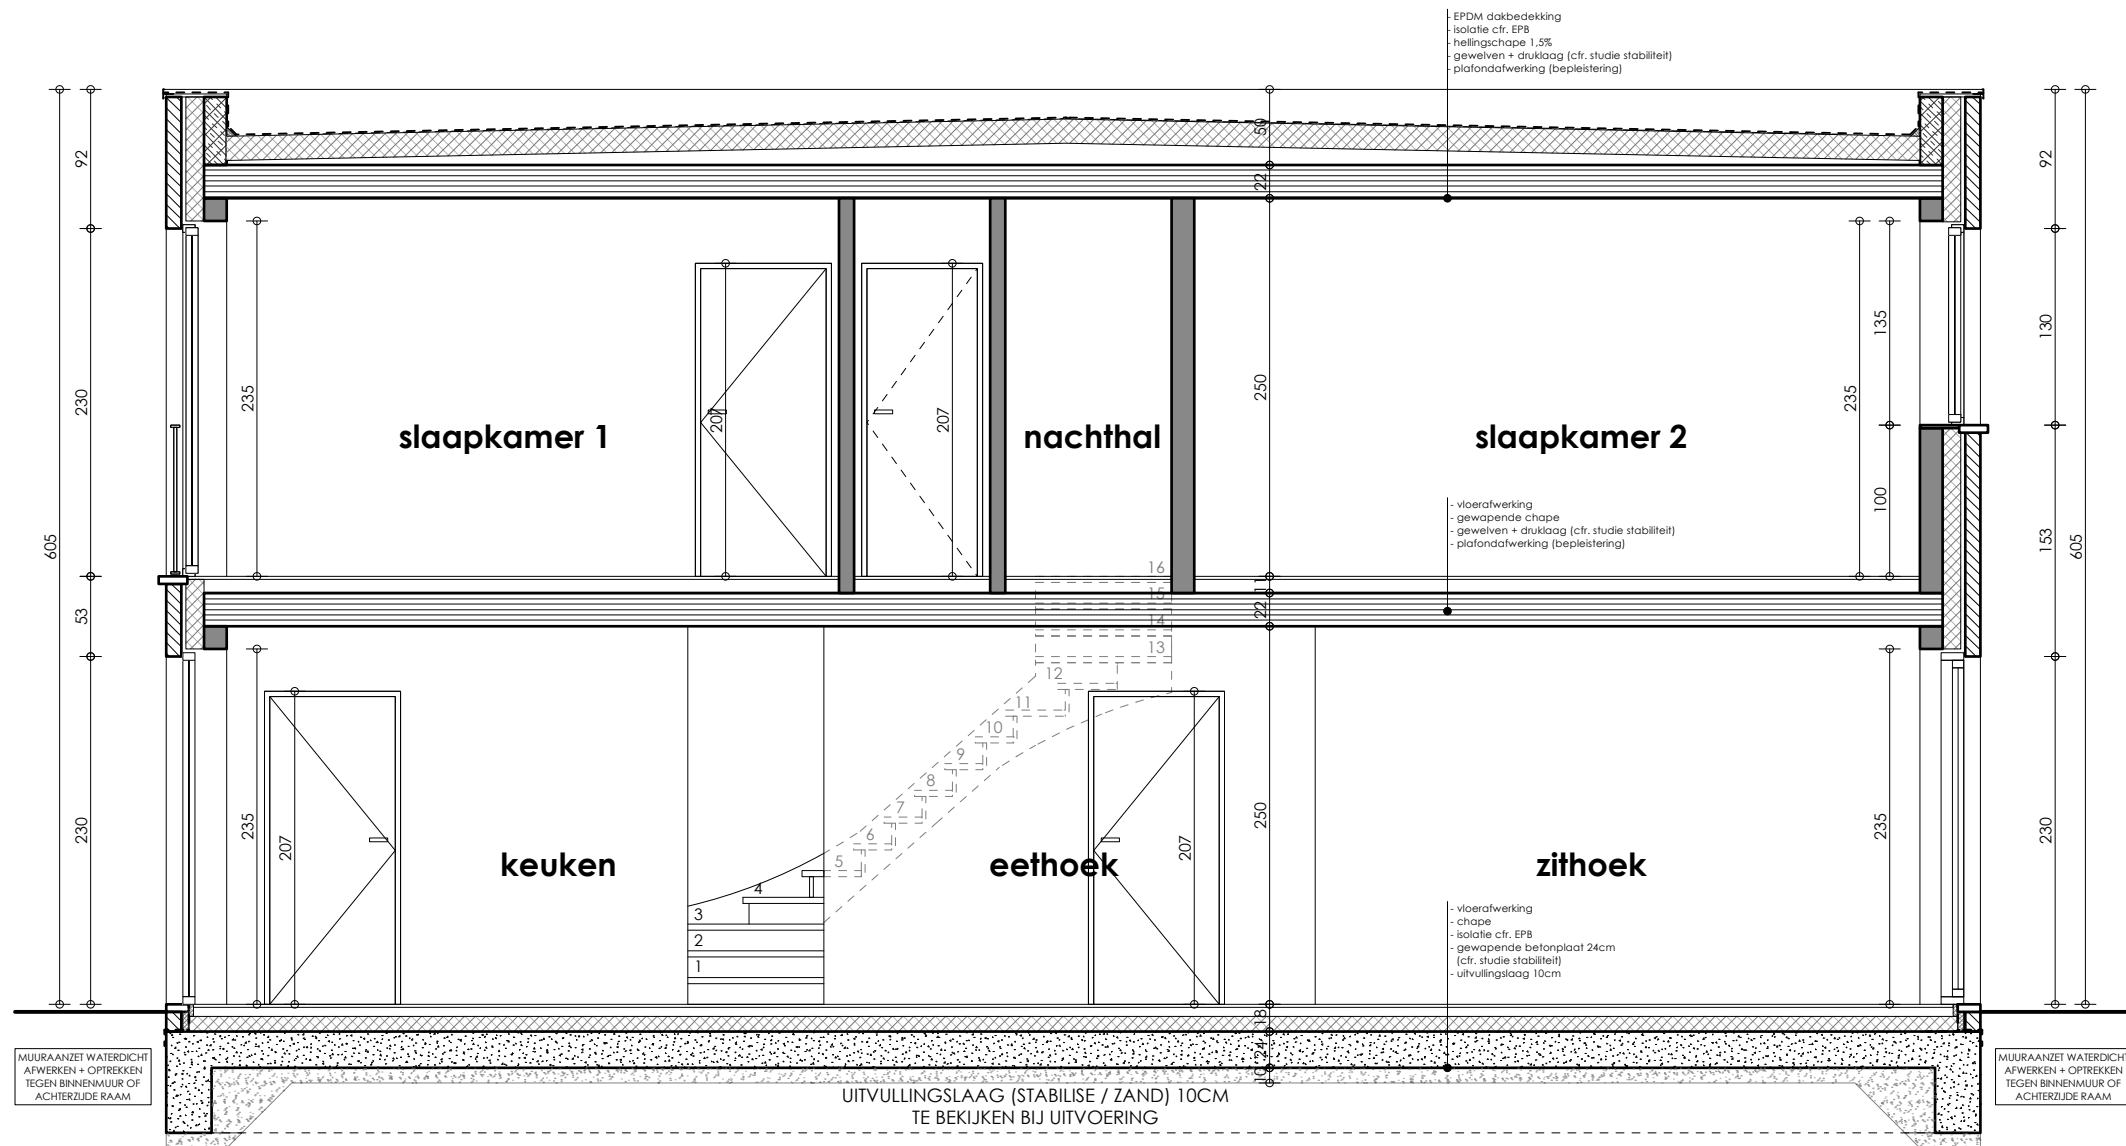

LOT 28

NT SNEDE WX

schaal 1:50

