


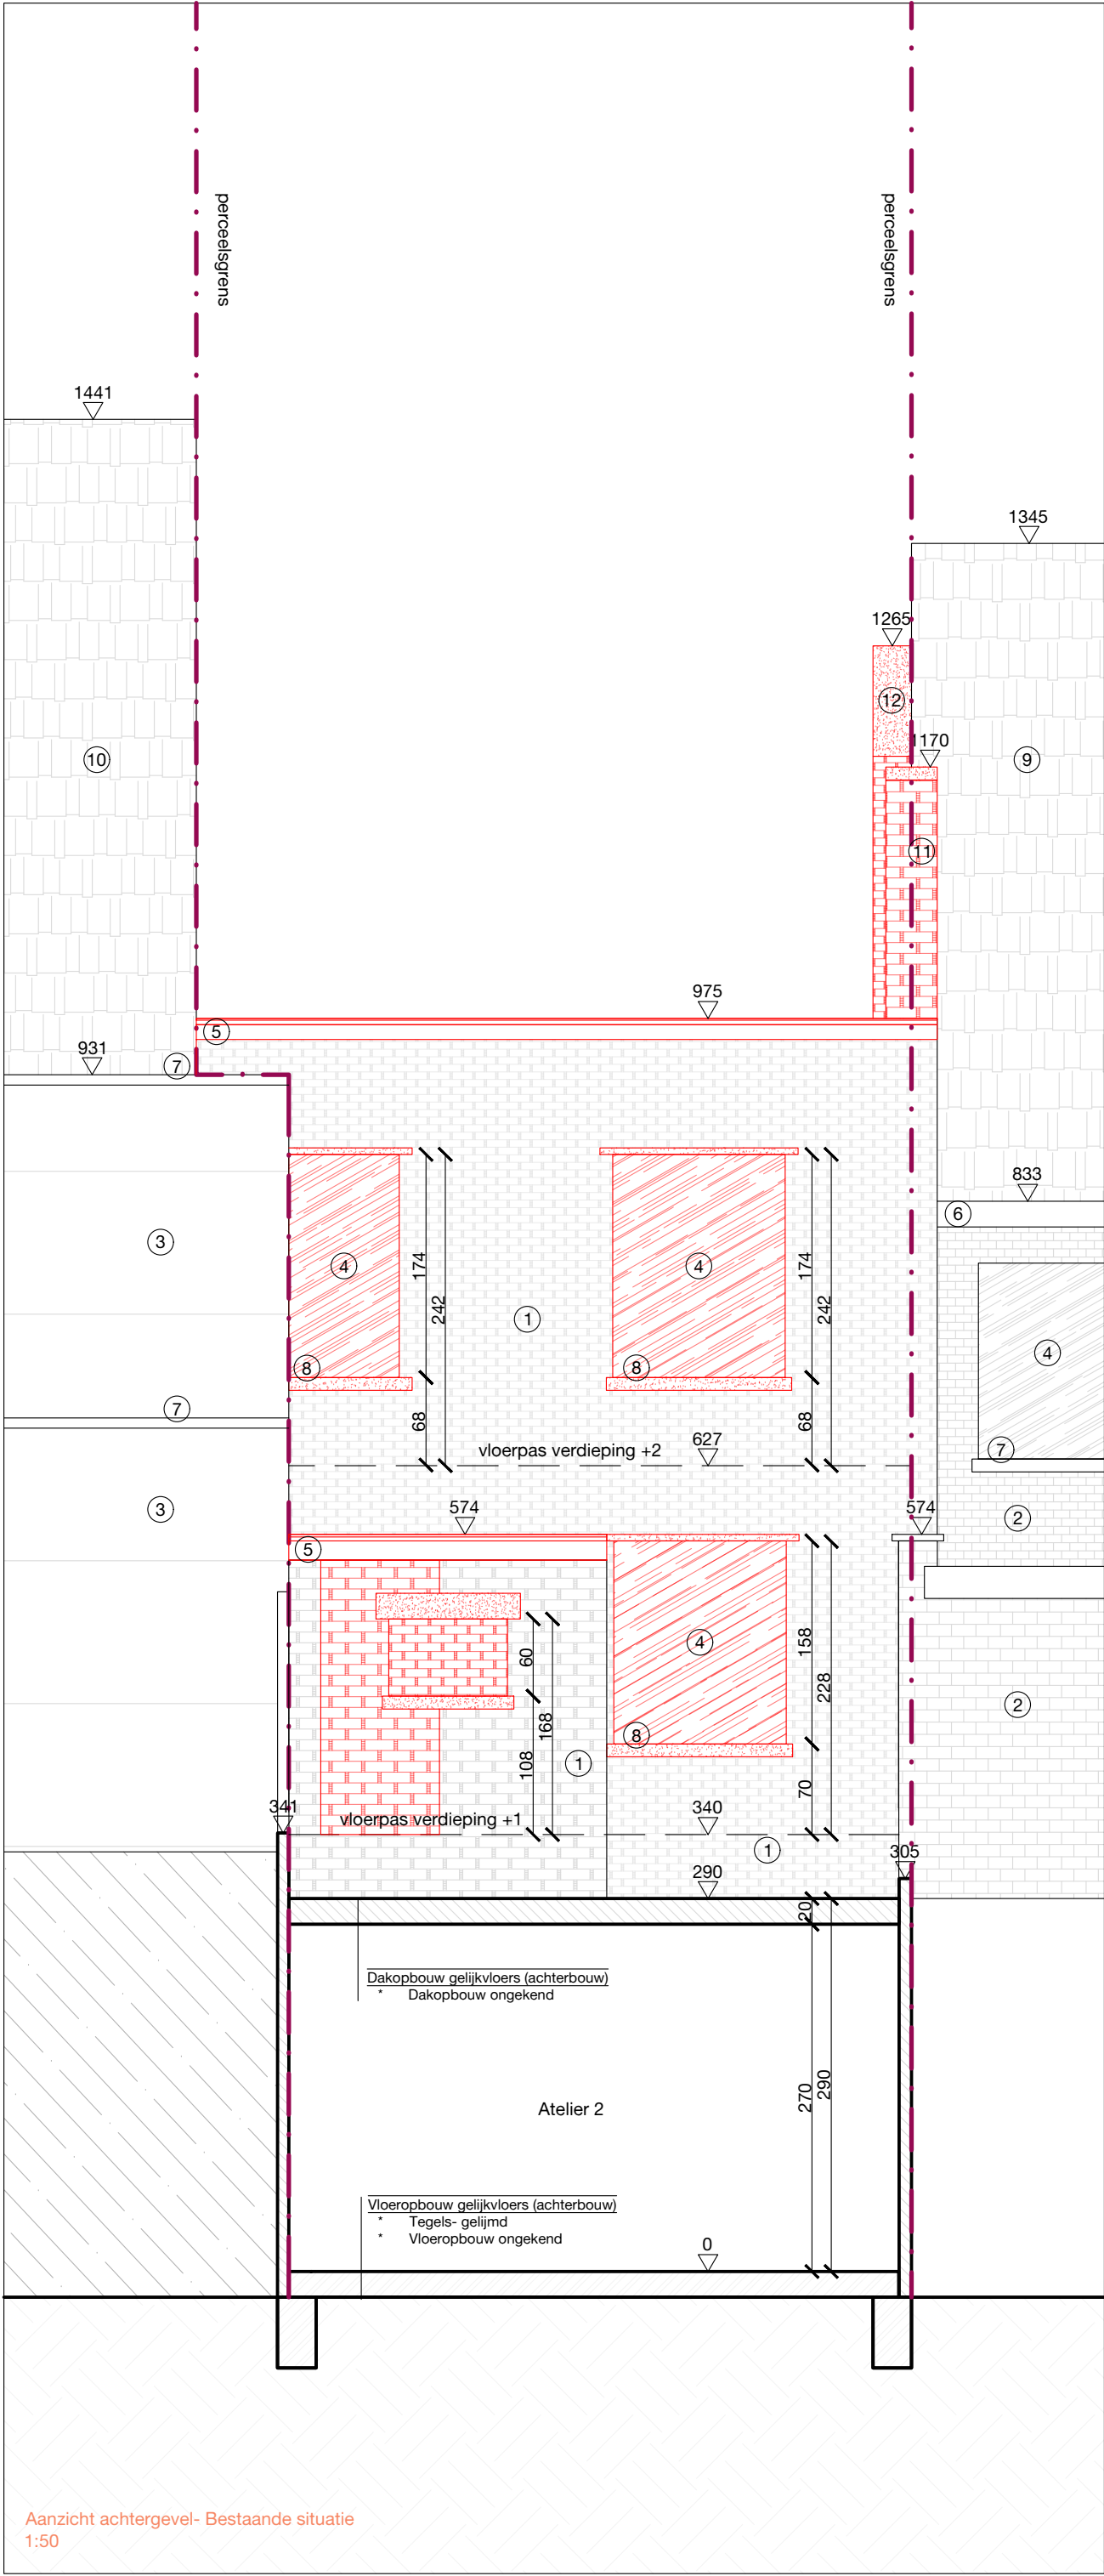

MATERIALENLIJST ACHTERGEVEL

- ① GEVELAFWERKING: Baksteen (rood)
- ② GEVELAFWERKING: Baksteen (wit geschilderd)
- ③ GEVELAFWERKING: Kunststof (beige)
- ④ BUITENSCHRIJWERK: PVC (wit)
- ⑤ DAKRAND: Hout (bruin)
- ⑥ DAKRAND: Hout (wit)
- ⑦ DAKRAND: aluminium (grijs)
- ⑧ DORPEL: BHS
- ⑨ DAKBEKLEDING: dakpannen (terraccotakleur)
- ⑩ DAKBEKLEDING: dakpannen (blauw gesmoord)
- ⑪ SCHOORSTEEN: Baksteen (rood)
- SCHOORSTEEN: cemetering (Licht grijs)