


**ZIE BIJZONDERE
VOORWAARDE(N)**

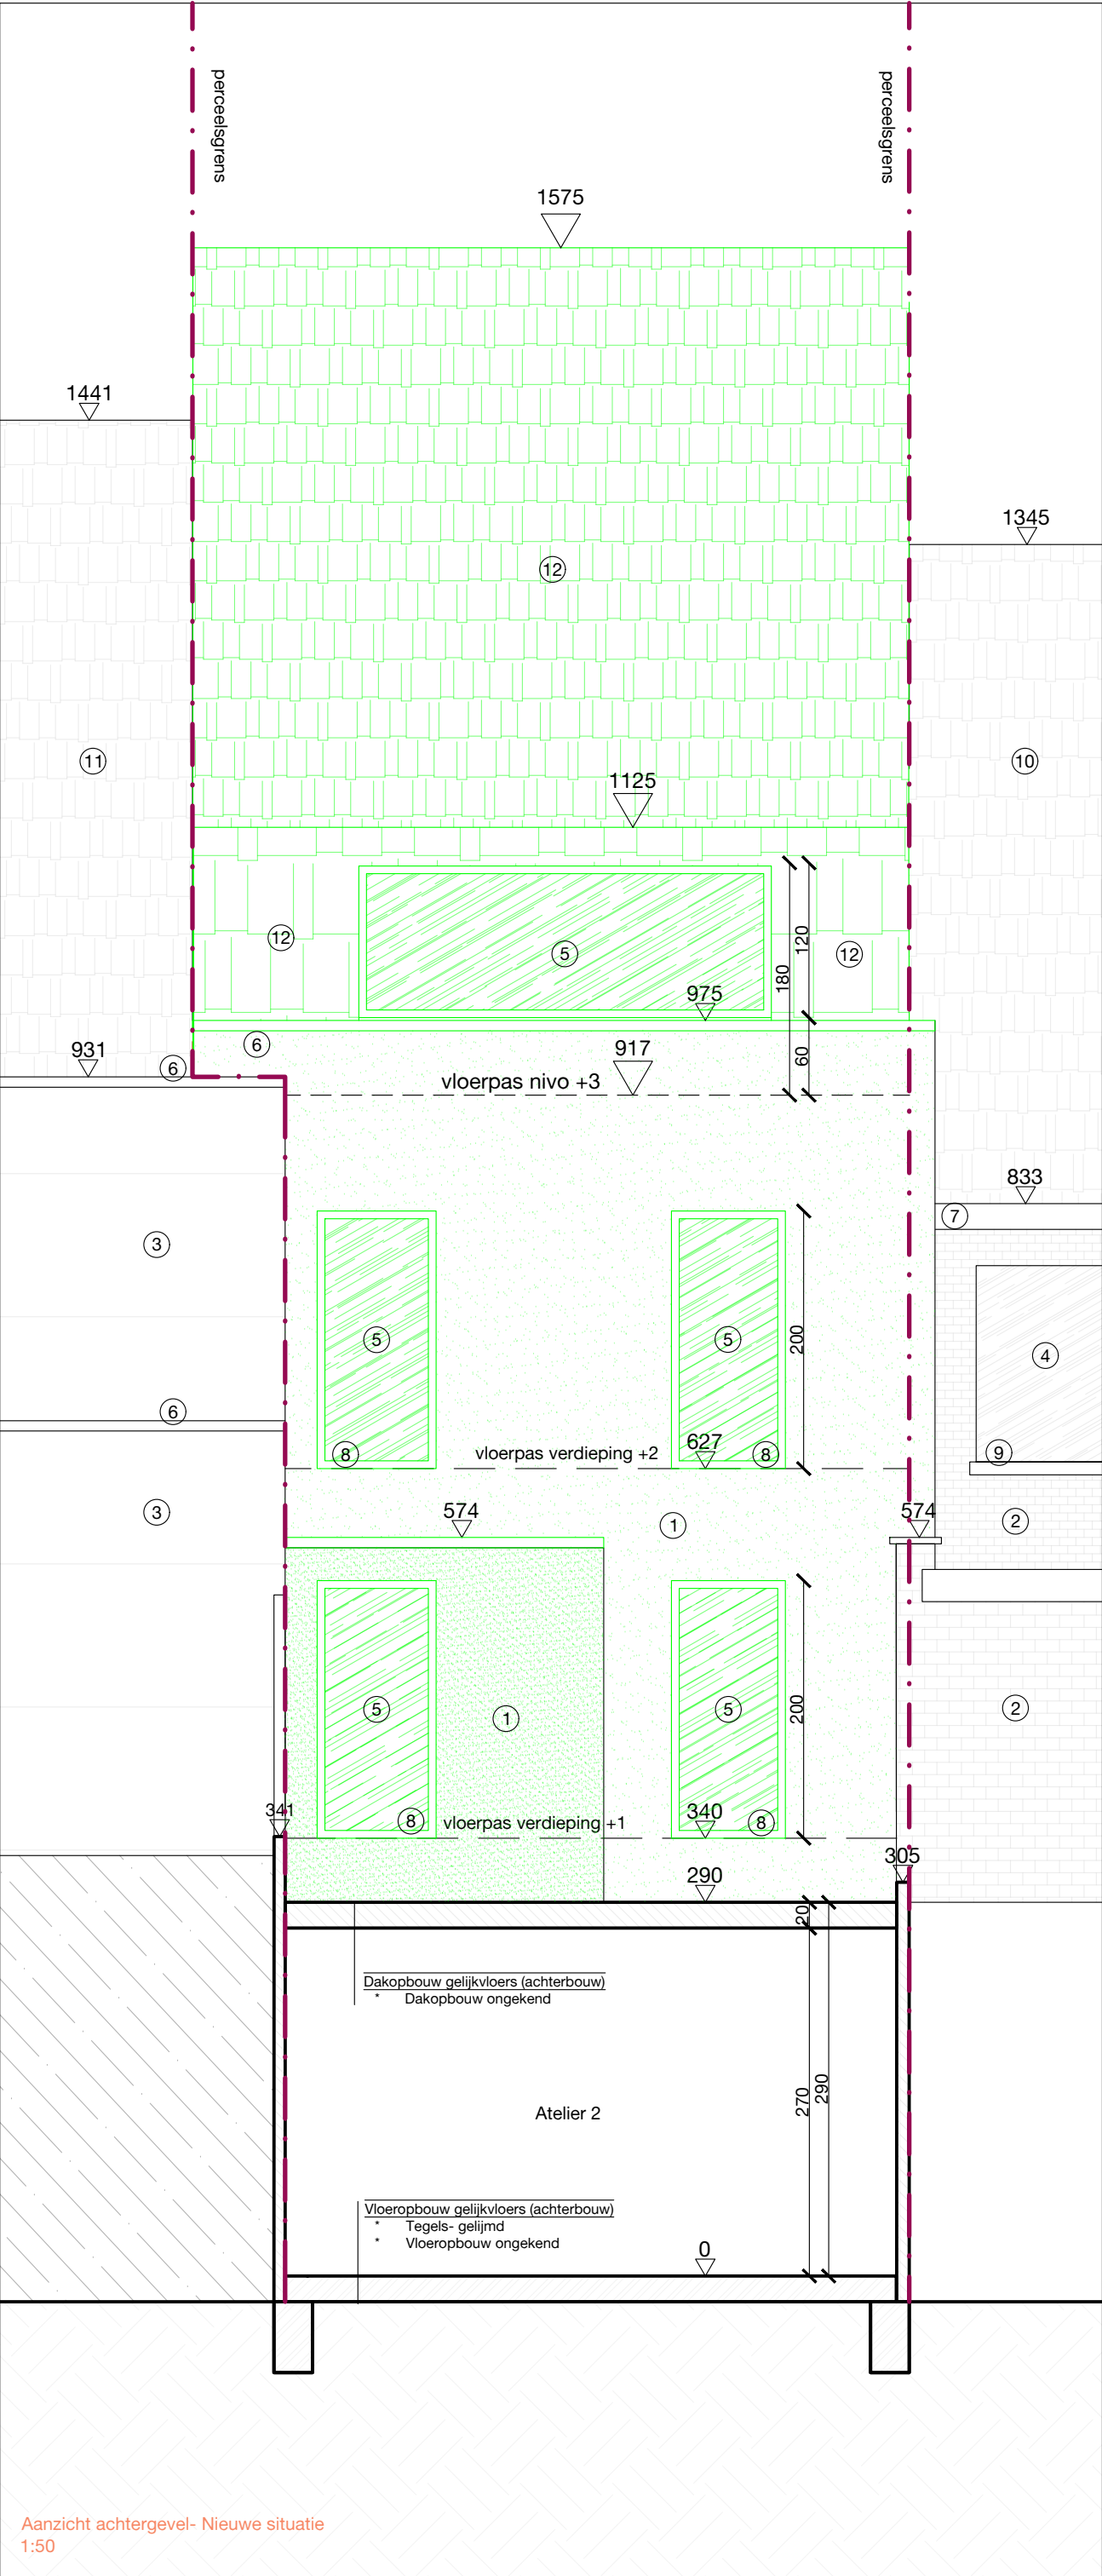

MATERIALENLIJST ACHTERGEVEL

- ① GEVELAFWERKING: CREPI (wit)
- ② GEVELAFWERKING: Baksteen (wit geschilderd)
- ③ GEVELAFWERKING: Kunststof (beige)
- ④ BUITENSCHRIJWERK: PVC (wit)
- ⑤ BUITENSCHRIJWERK: Aluminium (zwart)
- ⑥ DAKRAND: aluminium (grijs)
- ⑦ DAKRAND: Hout (wit geschilderd)
- ⑧ DORPEL: aluminium (zwart)
- ⑨ DORPEL: BHS
- ⑩ DAKBEKLEDING: dakpannen (terracottakleur)
- ⑪ DAKBEKLEDING: dakpannen (blauw gesmoord)
- ⑫ DAKBEKLEDING/GEVELBEKLEDING: leien (antraciet)