


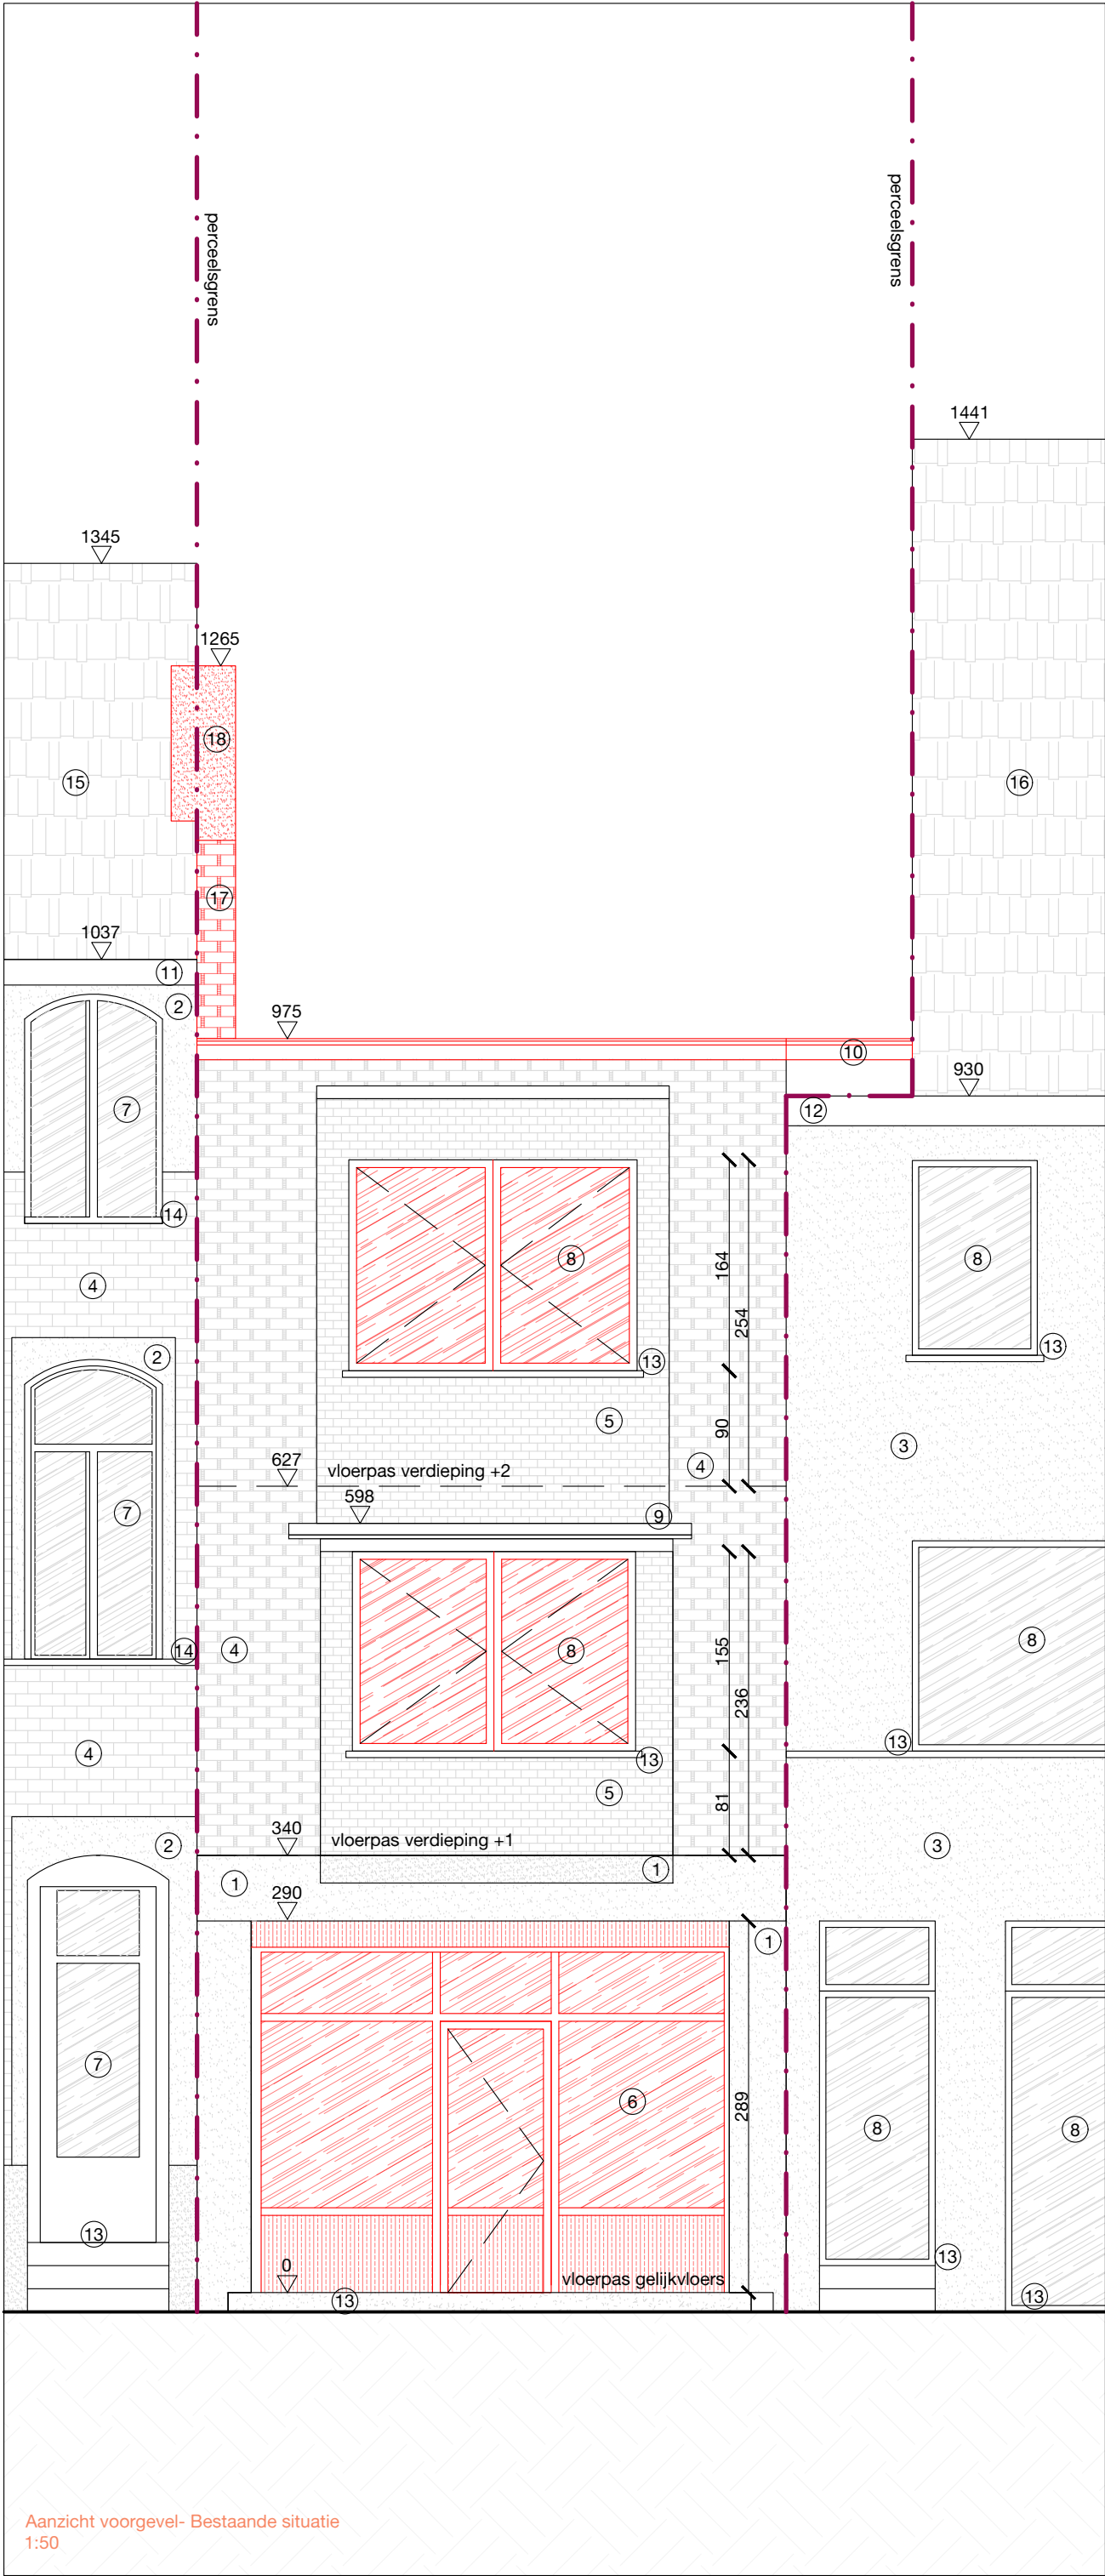

MATERIALENLIJST VOORGEVEL	
①	GEVELAFWERKING: cemetering (Donker grijs)
②	GEVELAFWERKING: cemetering (Licht grijs)
③	GEVELAFWERKING: cemetering (wit geschilderd)
④	GEVELAFWERKING: Baksteen (rood)
⑤	GEVELAFWERKING: Baksteen (beige)
⑥	BUITENSCHRIJWERK: hout (donker bruin)
⑦	BUITENSCHRIJWERK: Hout (grijs geschilderd)
⑧	BUITENSCHRIJWERK: PVC (wit)
⑨	LUIFEL: Hout (rood geschilderd)
⑩	DAKRAND: Hout (rood geschilderd)
⑪	DAKRAND: PVC (wit)
⑫	DAKRAND: PVC (antraciet)
⑬	DORPEL: BHS
⑭	DORPEL: beton (beige)
⑮	DAKBEKLEDING: dakpannen (terracottakleur)
⑯	DAKBEKLEDING: dakpannen (blauw gesmoord)
⑰	SCHOORSTEEN: Baksteen (rood)
⑱	SCHOORSTEEN: cemetering (Licht grijs)