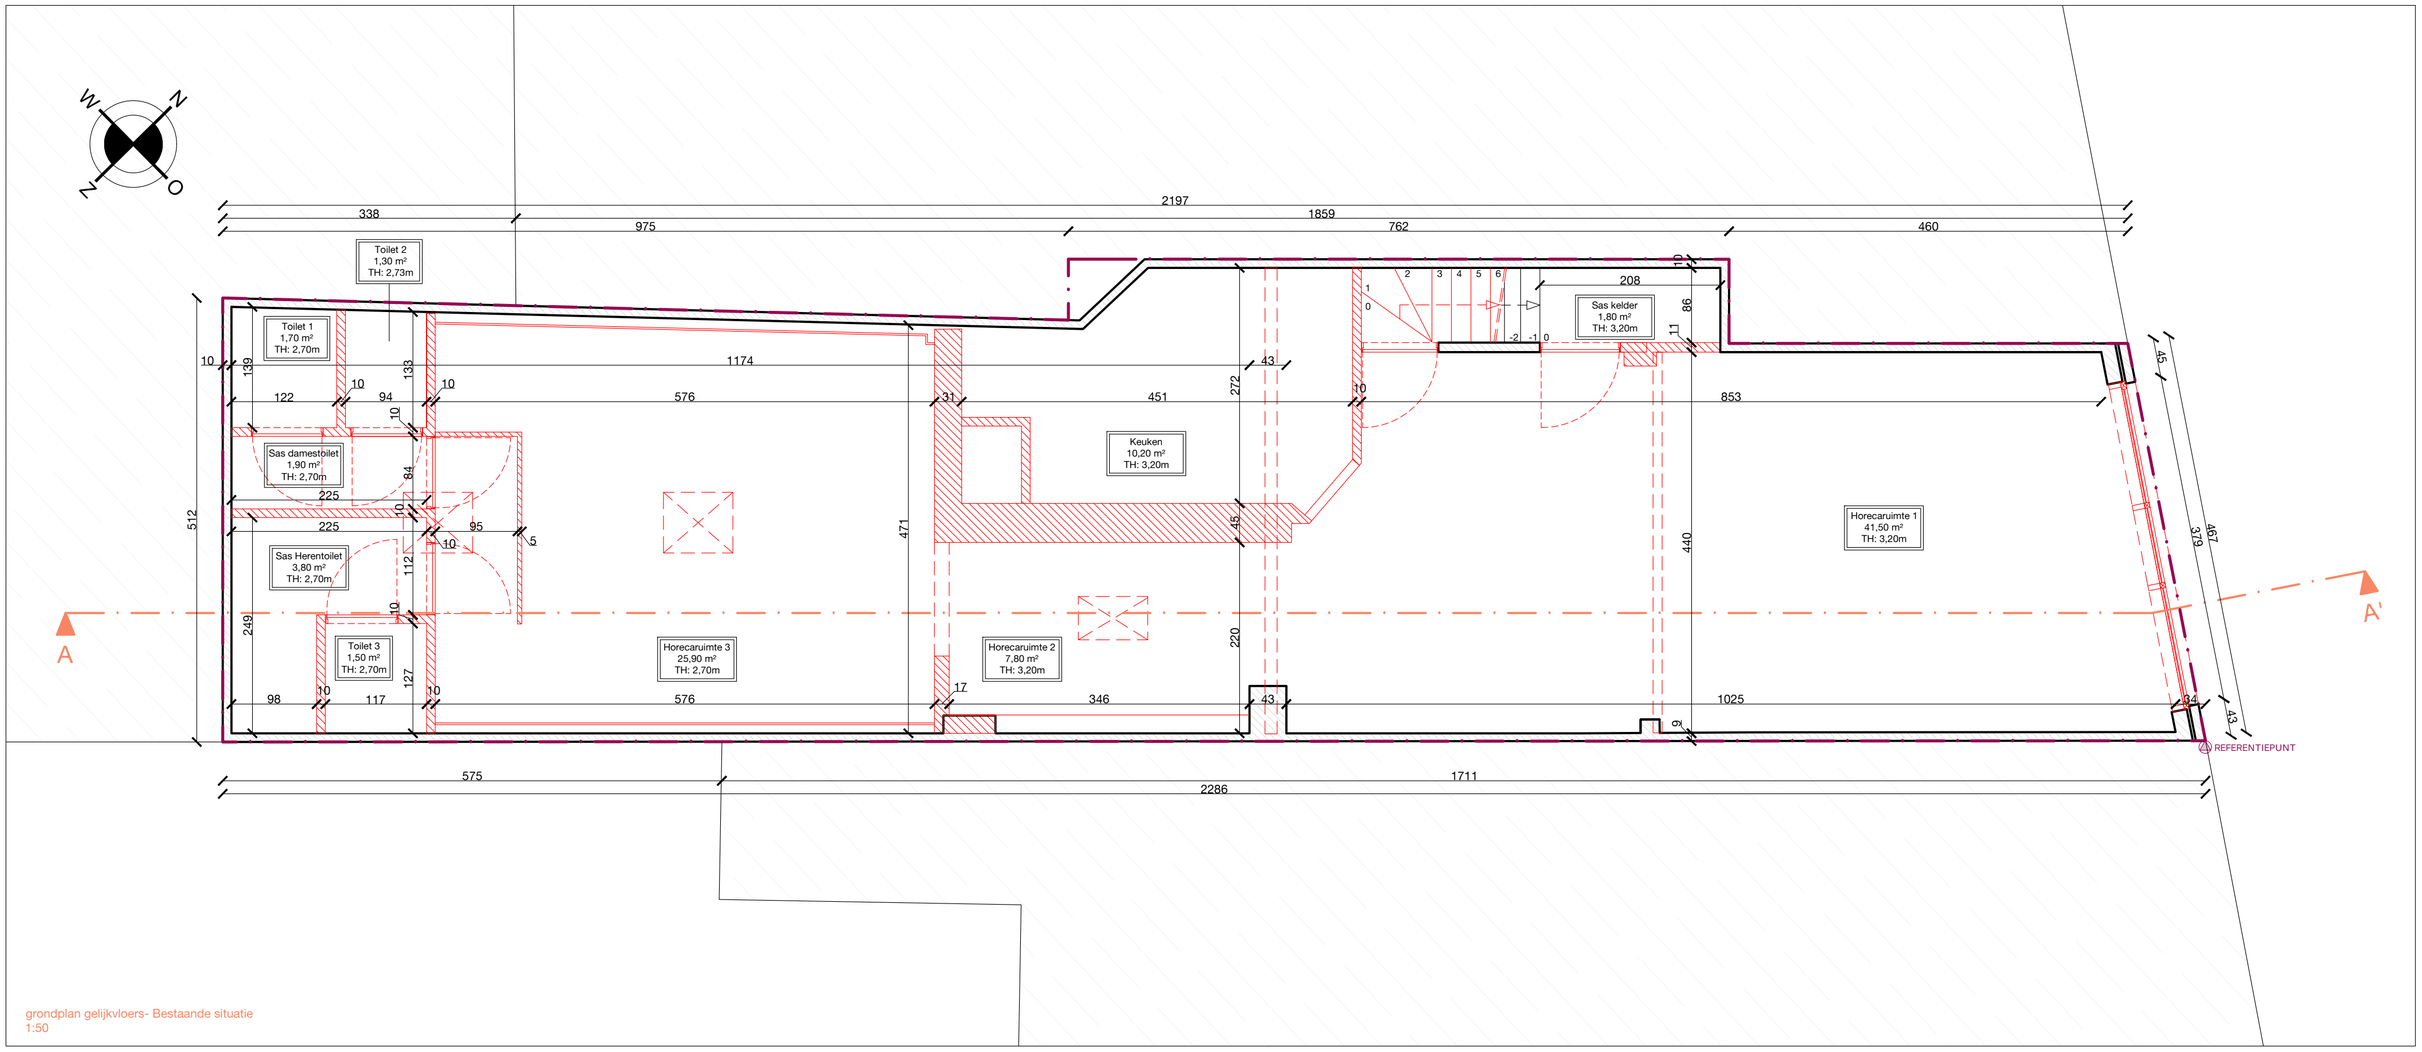


grondplan gelijkvloers- Bestaande situatie
1:50