profiel rechterbuur #95

profiel linkerbuur #91

profiel bestaande situatie

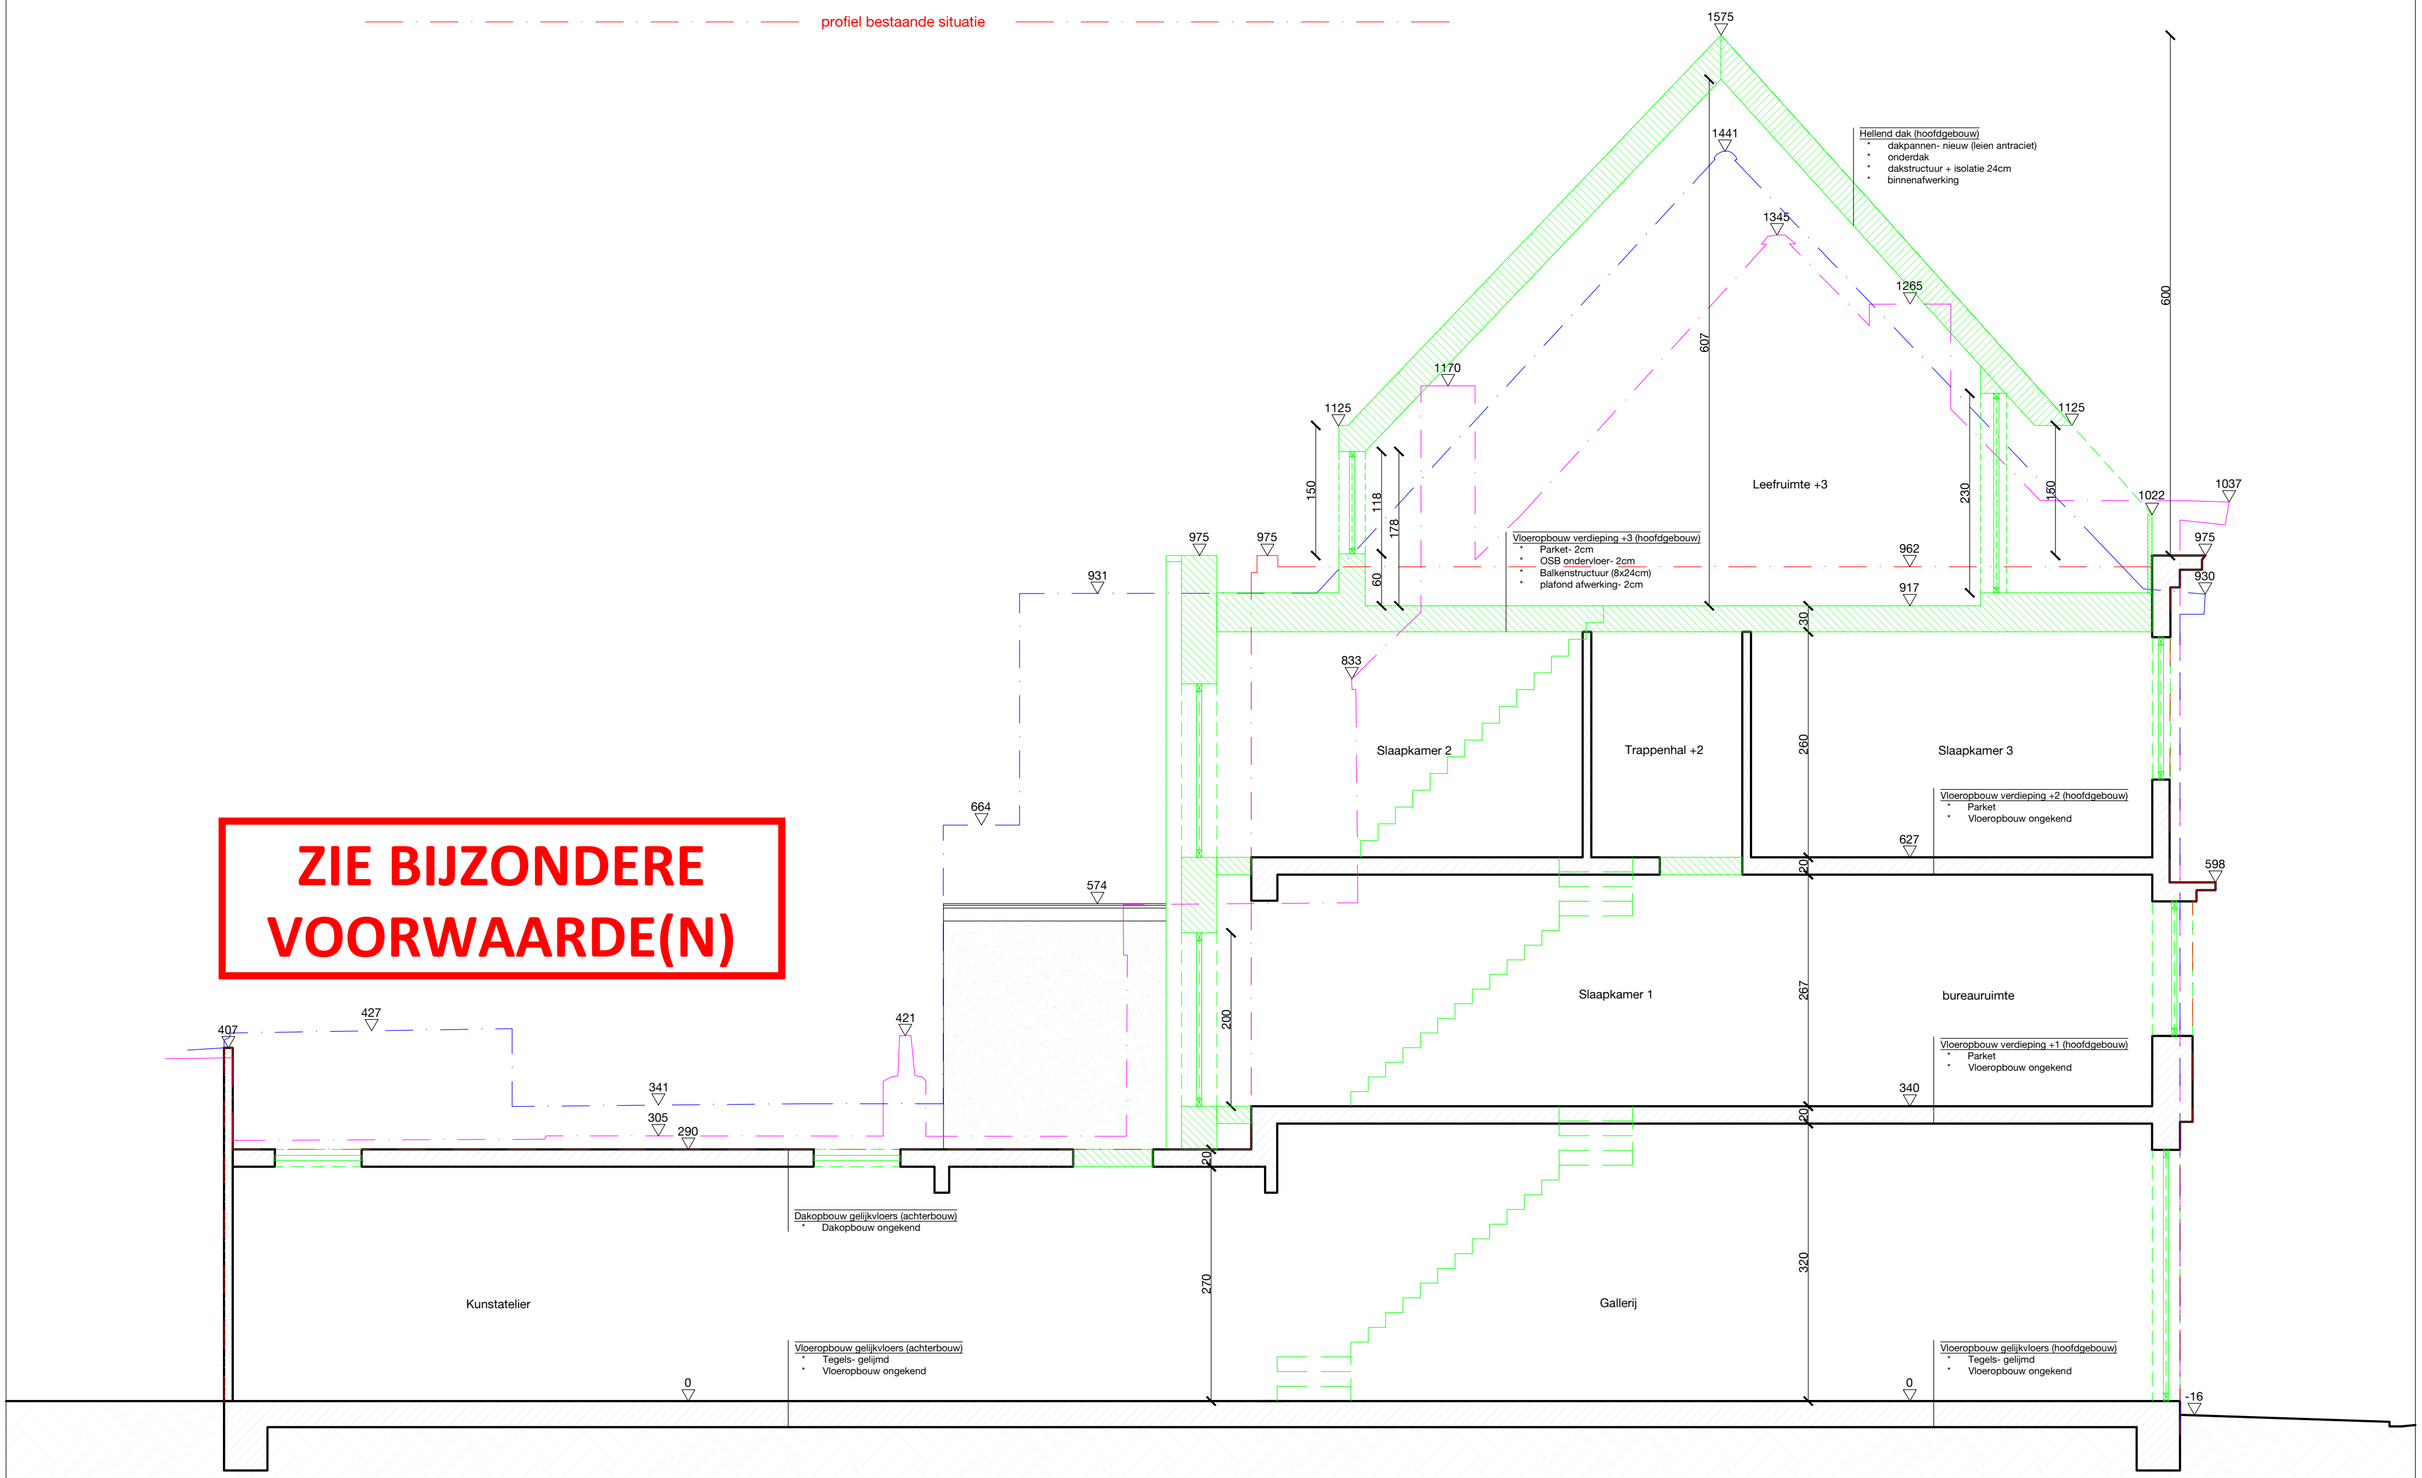


**ZIE BIJZONDERE VOORWAARDE(N)**

snede AA'- Nieuwe situatie
1:50