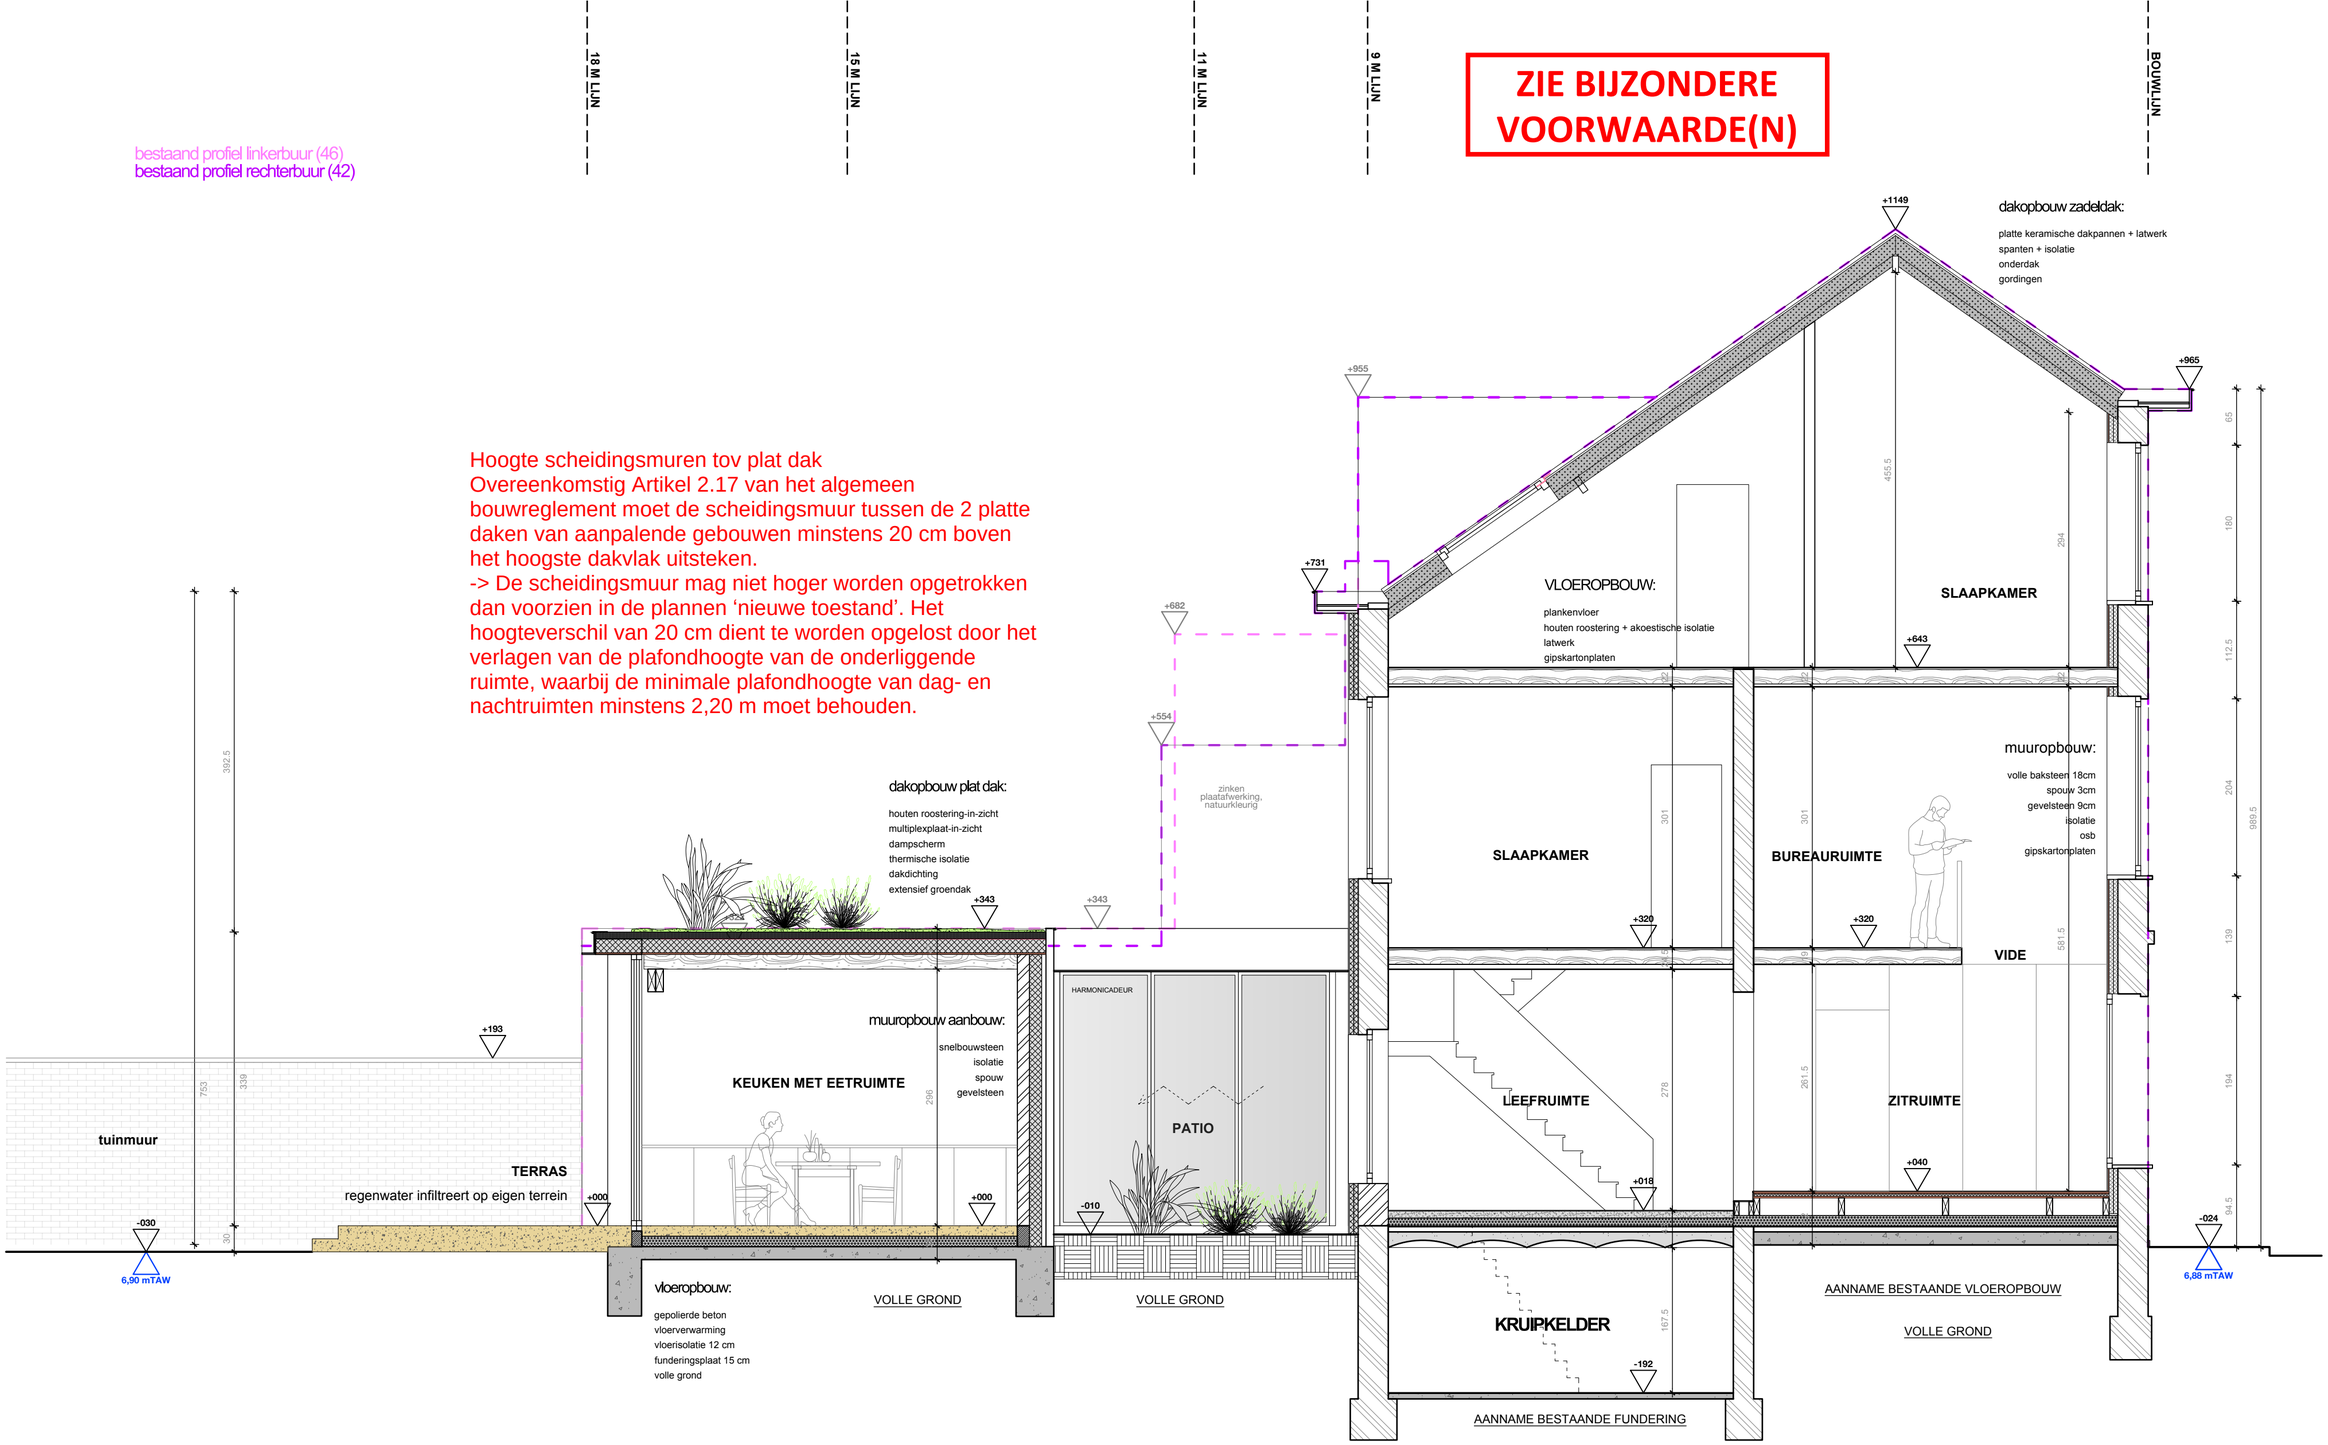

WONING
ZALM 44

21/21

onderwerp: NS_snede

A2 420x594

datum: 10.07.2025

ref.nr. BA_W_S_N_21

schaal: 1/50

fase
BA

Geyskens - Declercq
BOUWPLAATS:Zalmstraat 44, 9000 Gent

Architect: WO | MA
Koning Albertlaan 104, bus 2
3010 Kessel-Lo

M: +32 (0) 470 32 87 09
M: +33 (0) 6 81 75 35 25
marjolein.geyskens@gmail.com
woutergeyskens16@gmail.com

- Bij gebrek aan destructieve onderzoeken zijn er nog enkele aannames gedaan.
- Maatvoering ter plaatse controleren alvorens balken, liggers en kolommen te bestellen.
- Architectuurplannen hebben voorrang op de plannne van de stabiliteitsstudie.
- Voor betonwapening heeft de stabiliteitsstudie voorrang in geval van tegenstrijdigheden.

0 m 1 m 3 m 6 m