


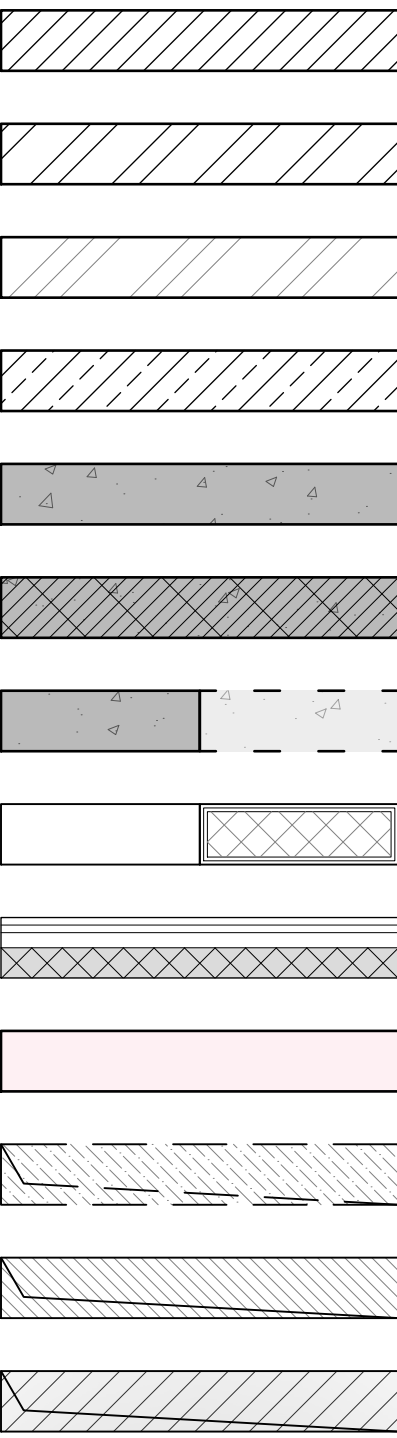

parementsteen

snelbouwsteen

volle baksteen

cellenbeton

gewapend beton

geprefabriceerd beton

kolom / balk

lichte wand

thermische isolatie / gevelafwerking

af te breken

vide in plafond

vide in vloer

vide in vloer en plafond

fecaal afvalwater (FWA)

droogweerafvoer (DWA)

hemelwaterafvoer (HWA)

afgewerkt niveau

niveau ruwbouw

E

G

W

RK

BM

X

X

X

X

BC

X

L

R

VB

H

teller elektriciteit

teller gas

teller stadswater

bediening rookkoepel

drukknop branddetectie

noodverlichting

rookmelder

sirene brandcentrale

brandblusapparaat

brandcentrale

pictogram uitgang

verlichtingspaal

riooldeksel

verkeersbord

hydrant

BESTAANDE GEVELMATERIALEN

- 1. paremensteen, oranje-bruin
- 2. parementsteen, wit geschilderd
- 3. gevelmetselwerk, grijs geschilderd
- 4. crepi, beige
- 5. arduinstein
- 6. buitenschrijnwerk, wit pvc
- 7. buitenschrijnwerk, natuurkleurig aluminium
- 8. klare beglazing
- 9. houten bakgoot, wit geschilderd
- 10. houten plaatmateriaal, wit geschilderd
- 11. pvc bakgoot, wit
- 12. betonnen sierlijst, wit geschilderd
- 13. keramische dakpannen, oranje-rood
- 14. polycarbonaatplaat
- 15. RW-afvoer, grijs pvc

ZIE BIJZONDERE
VOORWAARDE(N)

NIEUWE GEVELMATERIALEN

- A. leempleister, terracotta
- B. gepolierde beton, beige
- C. buitenschrijnwerk, aluminium, goudkleurig
- D. buitenschrijnwerk, aluminium, natuurkleurig
- E. aluminium plooierwerk
- F. klare beglazing
- G. kroonlijst in geborsteld aluminium
- H. bakgoot in aluminium, antraciet
- I. extensief groendak



WONING
Z A L M 4 4

01/21

onderwerp: legende	A2_420x594
datum: 10.07.2025	f a s e
ref.nr. BA_W_L_1_legende	BA
schaal: nvt	
Geyskens - Declercq BOUWPLAATS: Zalmstraat 44, 9000 Gent	

Architect: WO MA Koning Albertlaan 104, bus 2 3010 Kessel-Lo	M: +32 (0) 470 32 87 09 M: +33 (0) 6 81 75 35 25 marjolein.geyskens@gmail.com woutergeyskens16@gmail.com
- Bij gebrek aan destructieve onderzoeken zijn er nog enkele aannames gedaan. - Maatvoering ter plaatse controleren alvorens balken, liggers en kolommen te bestellen. - Architectuurplannen hebben voorrang op de plannne van de stabiliteitsstudie. - Voor betonwapening heeft de stabiliteitsstudie voorrang in geval van tegenstrijdigheden.	