

1. NIEUWE CONSTRUCTIE

-

extensief groendak

-

water zal opgevangen worden in nieuwe hemelwaterput

-

25,3 m²
2. BESTAANDE CONSTRUCTIE

-

te behouden

-

huisriolering wordt vernieuwd en gescheiden

-

water zal opgevangen worden in nieuwe hemelwaterput

-

43,7 m²
3. NIEUWE CONSTRUCTIE

-

terras in gepolierde beton

-

regenwater stroomt af naar tuin en infiltreert op eigen terrein

-

15 m²
4. PATIO

-

regenwater infiltreert op eigen terrein

-

8,3 m²
5. WADI

-

bovengrondse infiltratievoorziening


-

overloop vanuit hemelwaterput

-

1643,4 L, 3,9 m²

ZIE BIJZONDERE
VOORWAARDE(N)

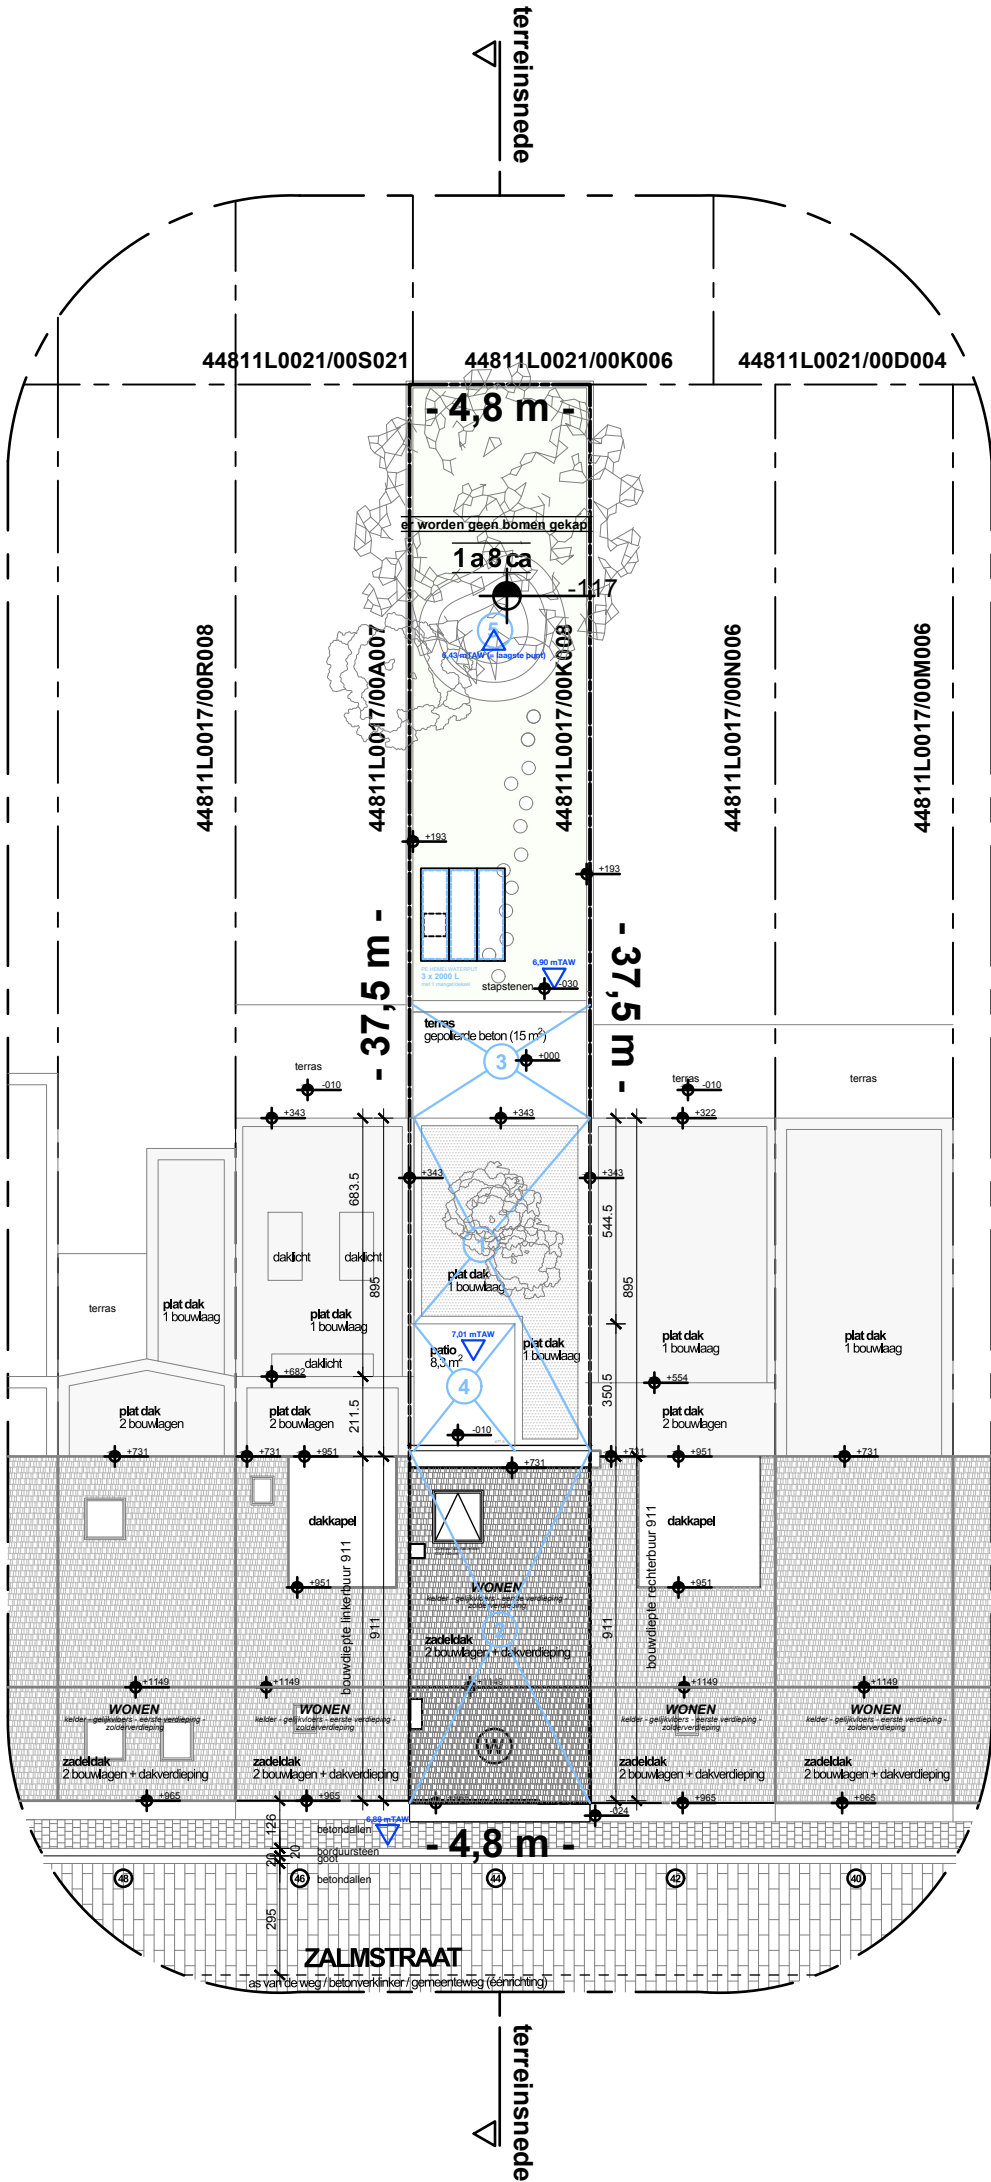

WONING
Z A L M 4 4

12/21

onderwerp: NS_inplantingsplan

datum: 08.05.2025

ref.nr.: BA_WLN_12

schaal: 1/200

Geyskens - Declercq
BOUWPLAATS: Zalmstraat 44, 9000 Gent

Architect: WO | WA
Koning Albertlaan 104, bus 2
3010 Kessel-Lo

M.: +32 (0) 470 32 87 09
M.: +32 (0) 6 81 75 35 25
marjolien.geyskens@gmail.com
woutergeyskens10@gmail.com

- Bij gebrek aan destructieve onderzoeken zijn er nog enkele aannames gedaan.
- Maatvoering ter plaatse controleren alvorens bakken, tiggers en kolommen te bestellen.
- Architectuurplannen hebben voorrang op de plannen van de stabiliteitsstudie.
- Voor betonopening heeft de stabiliteitsstudie voorrang in geval van tegenstrijdigheden.



6 m
3 m
1 m
0 m