

1. BESTAANDE CONSTRUCTIE

- te verwijderen
- 17,3 m²

2. BESTAANDE CONSTRUCTIE

- te behouden
- huisriolering wordt vernieuwd en gescheiden
- water zal opgevangen worden door nieuwe hemelwaterput
- 43.7 m²

3. BESTAANDE CONSTRUCTIE


- te verwijderen
- 18,5 m²

4. BESTAANDE CONSTRUCTIE

- te verwijderen
- 2,9 m²

5. BESTAANDE VERHARDING

- te verwijderen
- 4,3 m²

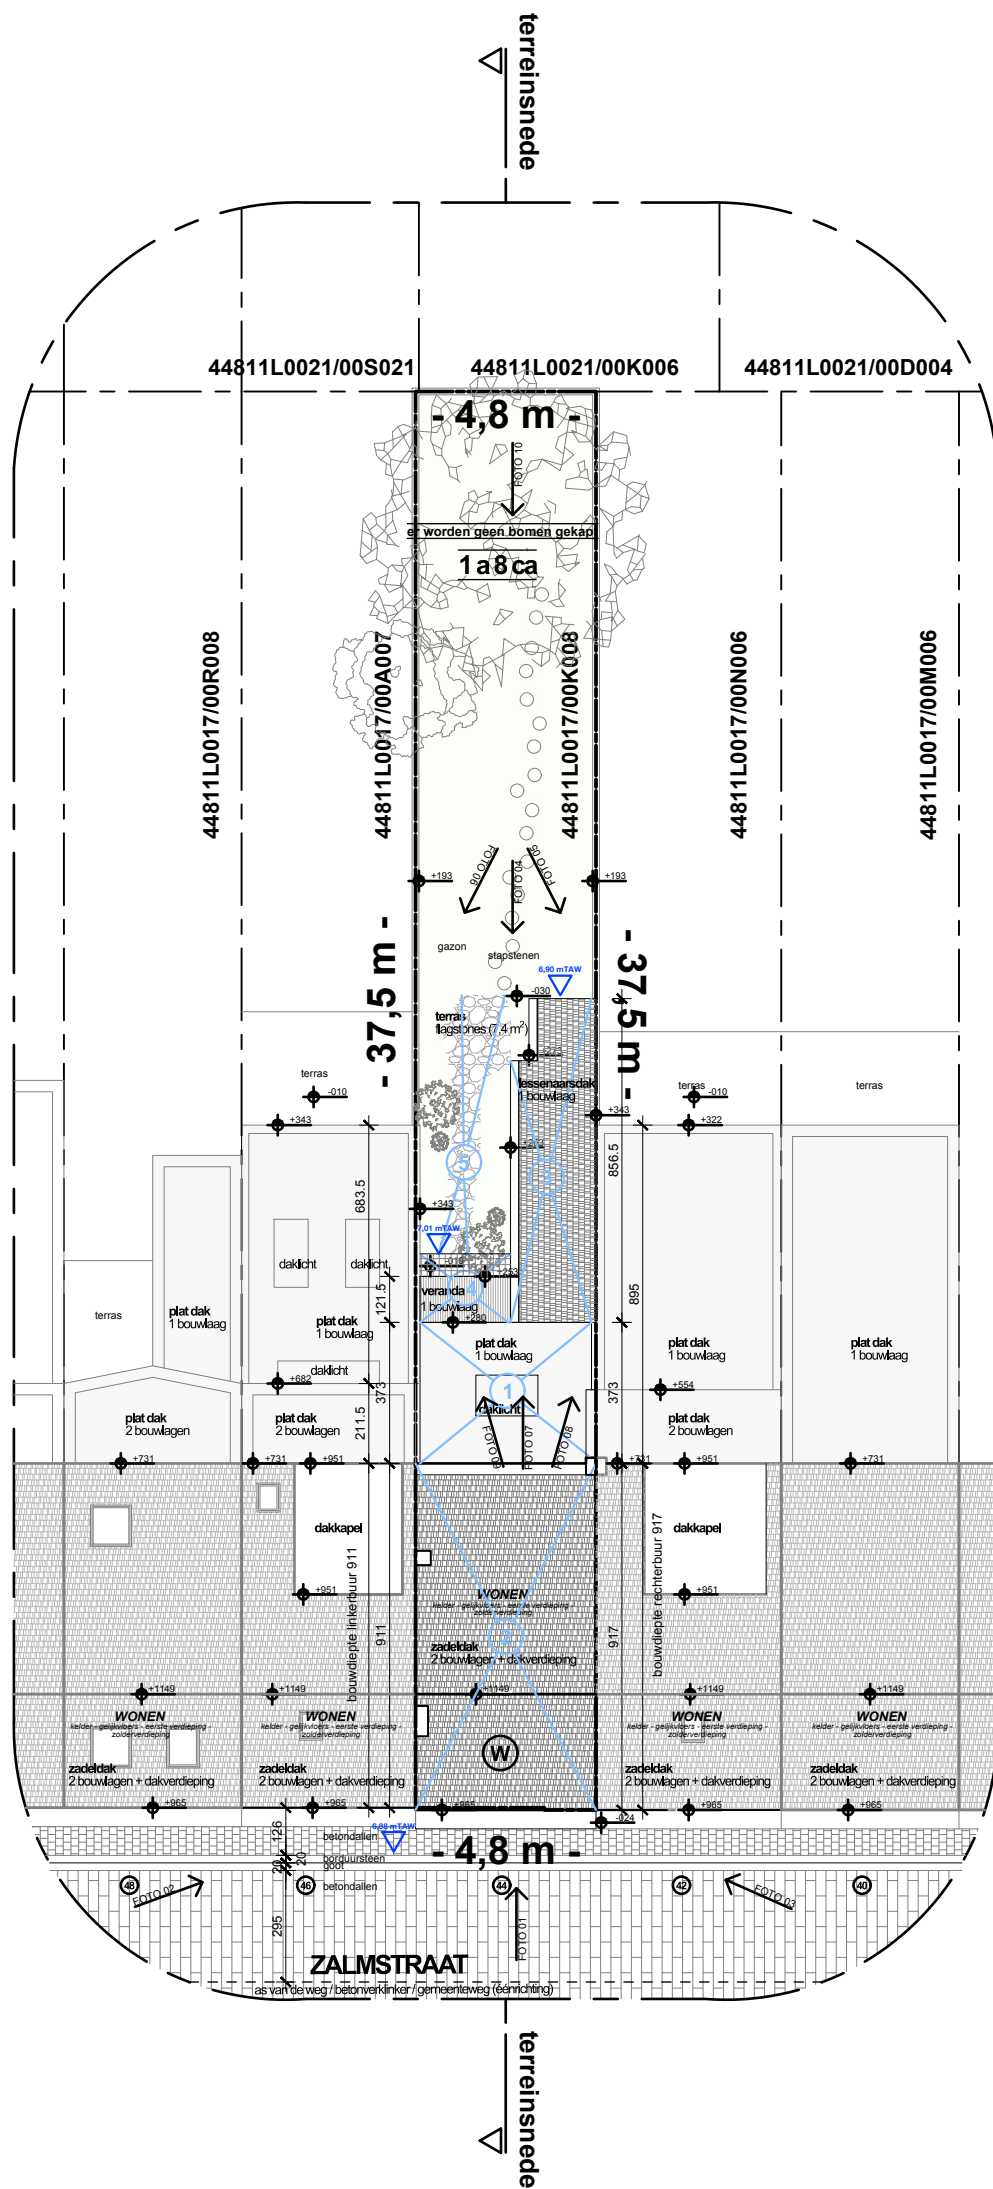

WONING

ZALM 44

02/21

onderwerp: BS_inplantingsplan

A3_297x420

datum: 08.05.2025

fase

ref.nr. BA_WIB_02

BA

schaal: 1/200

Geyskens - Declercq
80UWPLAATS:Zalmstraat 44, 9000 Gent

M: +32 (0) 470 32 87 09
M: +33 (0) 6 81 75 35 25
marjolein.geyskens@gmail.com
woutergeyskens16@gmail.com

Architect: WO | MA
Koning Albertlaan 104, bus 2
3010 Kessel-Lo

- Bij gebrek aan destructieve onderzoeken zijn er nog enkele aannames gedaan.
- Maatvoering ter plaatse controleren alvorens balken, liggers en kolommen te bestellen.
- Architectuurplannen hebben voorrang op de plannings van de stabiliteitsstudie.
- Voor betonwapening heeft de stabiliteitsstudie voorrang in geval van tegenstrijdigheden.