


ZIE BIJZONDERE
VOORWAARDE(N)

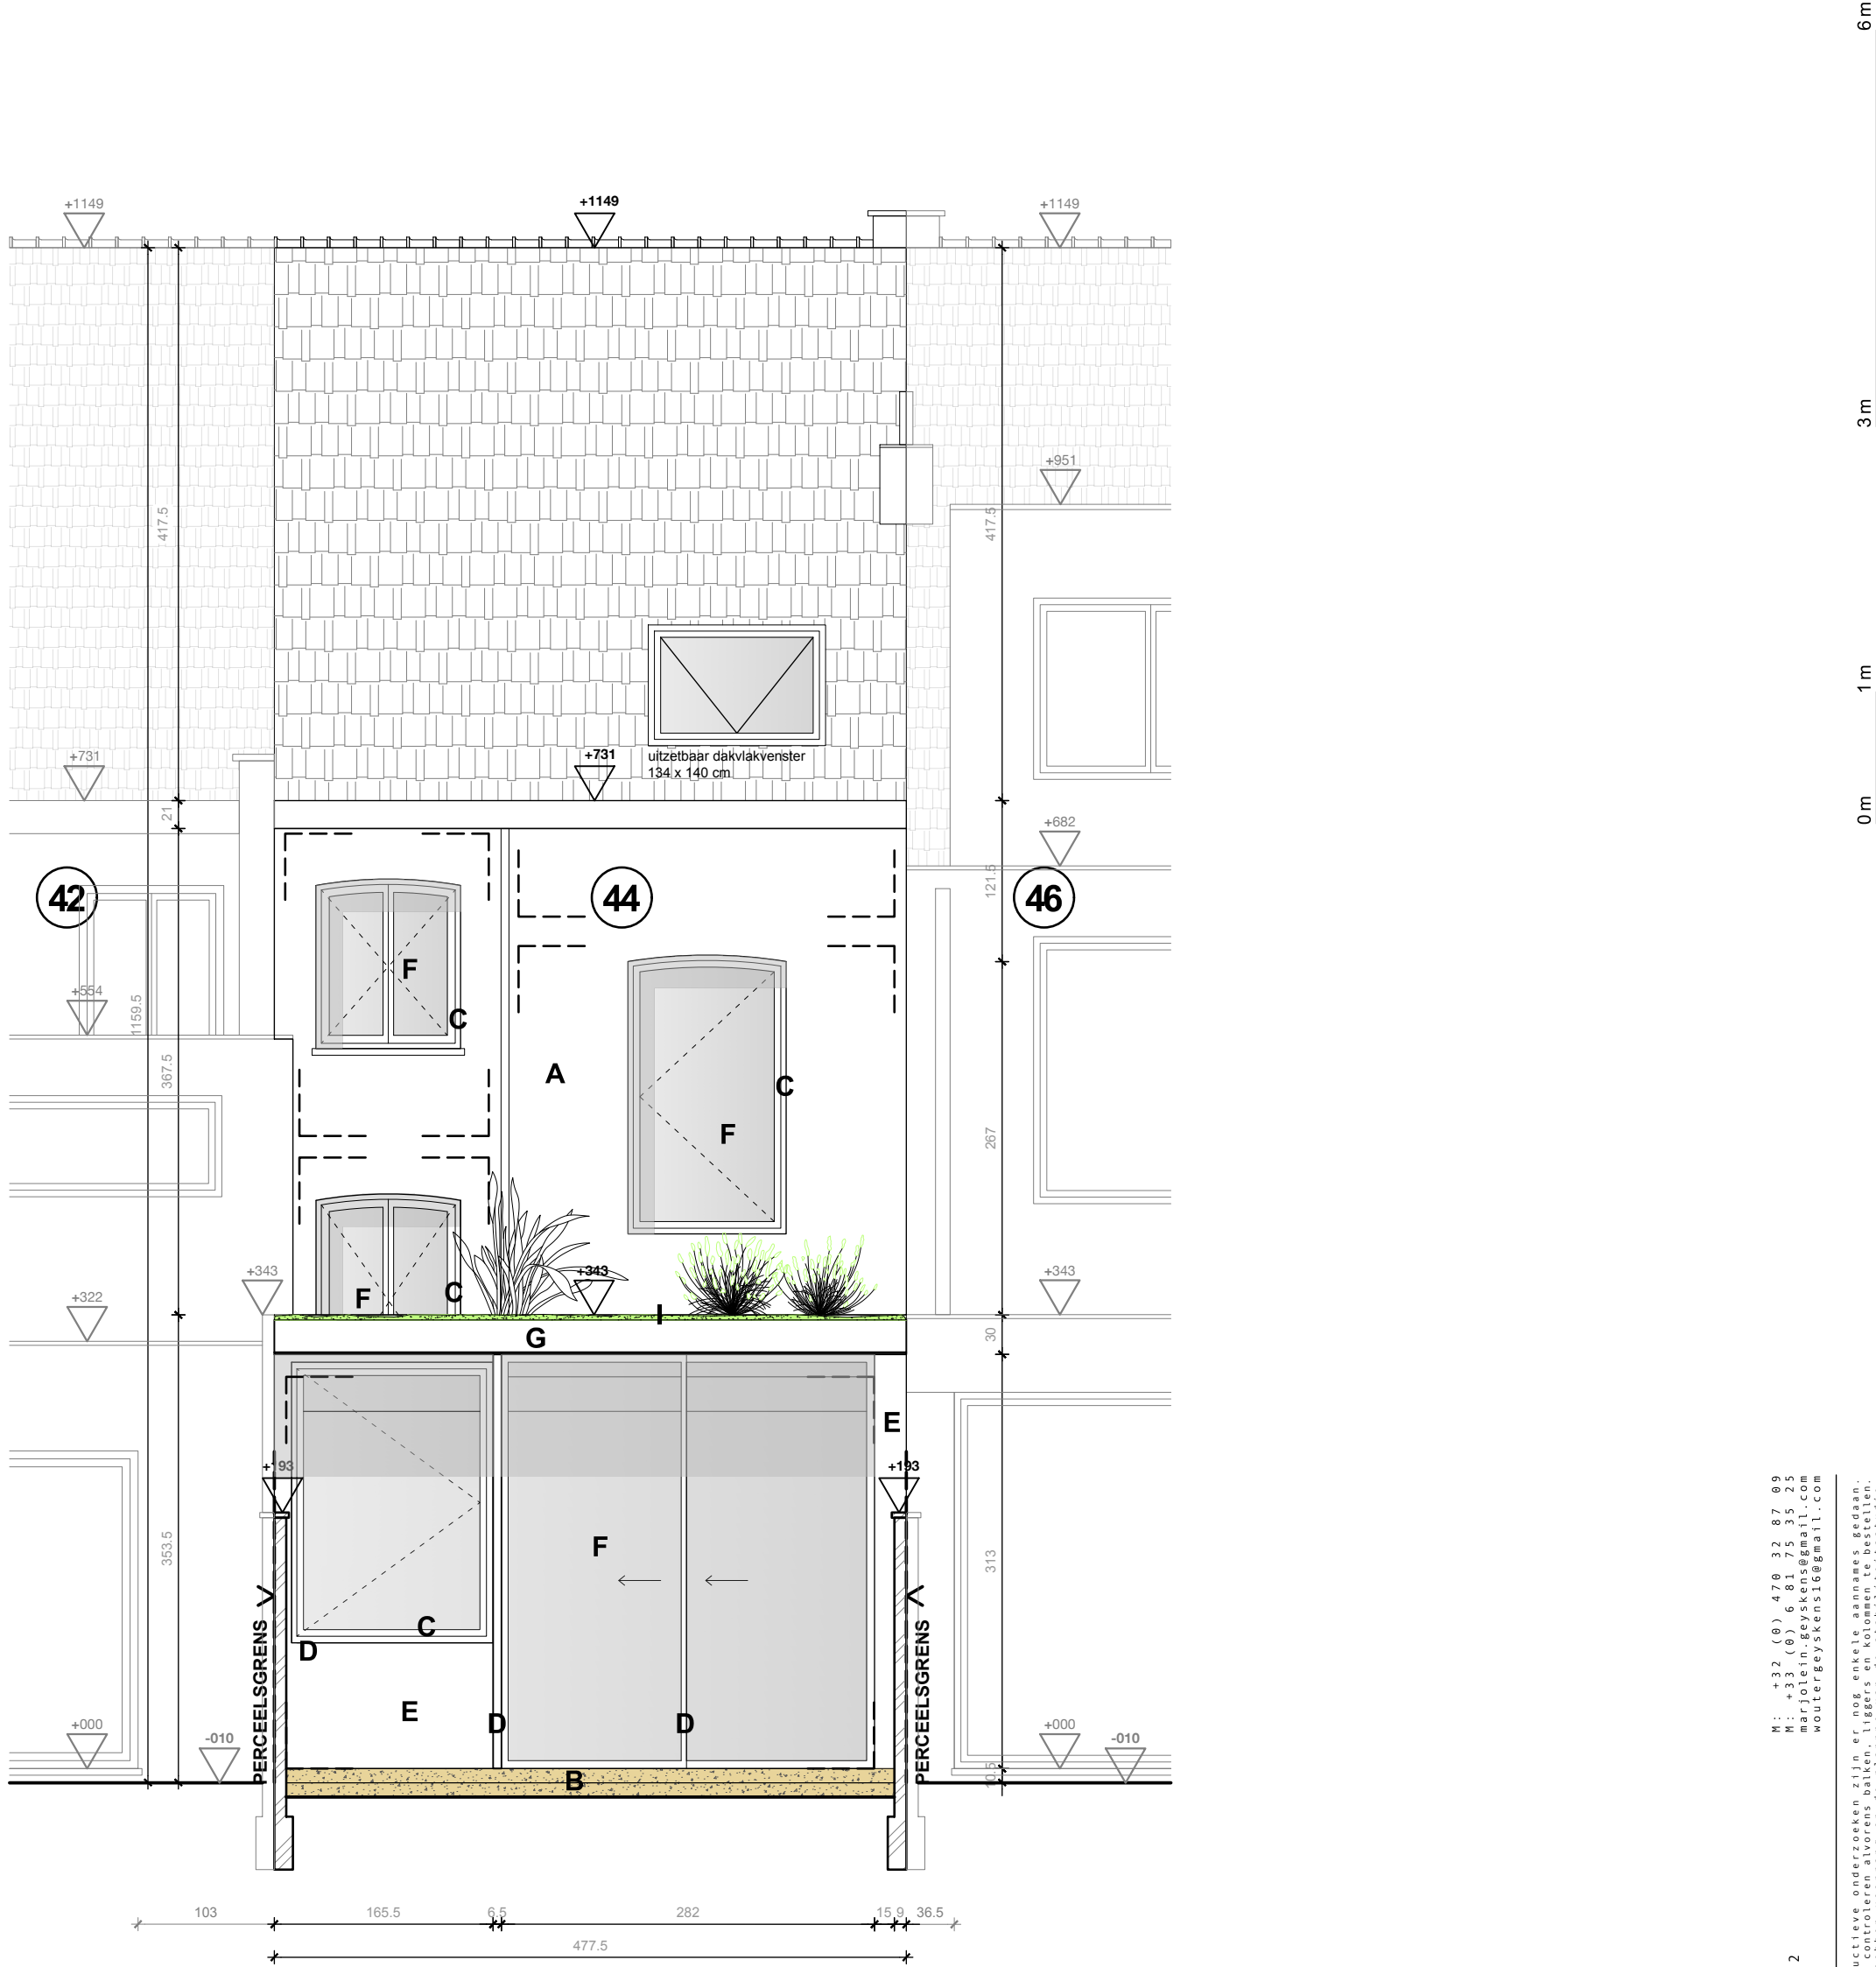

WONING
Z A L M 4 4

20/21

onderwerp: NS achtergevel A2 420x594 f 3 s e

datum: 10.07.2025

ref.nr.: BA_WLS_N_19

schaal: 1:50

Geyskens - Declercq 9800 Gent

Architect: M0 1 MA

Woning Albertlaan 184, bus 2

3000 Mechelen

M: +32 (0) 478 72 87 99

M: +32 (0) 478 72 87 99

marjolain.geyskens@gmail.com

wouter.geyskens@gmail.com

BAI: geen
: Maatwerk ter plaatse controleer afweers balen, liggers en toelopen te bestellen.
: Voor bevestiging heeft de stabiliteitsstudie voorrang in geval van tegenstrijdigheden.

BA