duplex

H

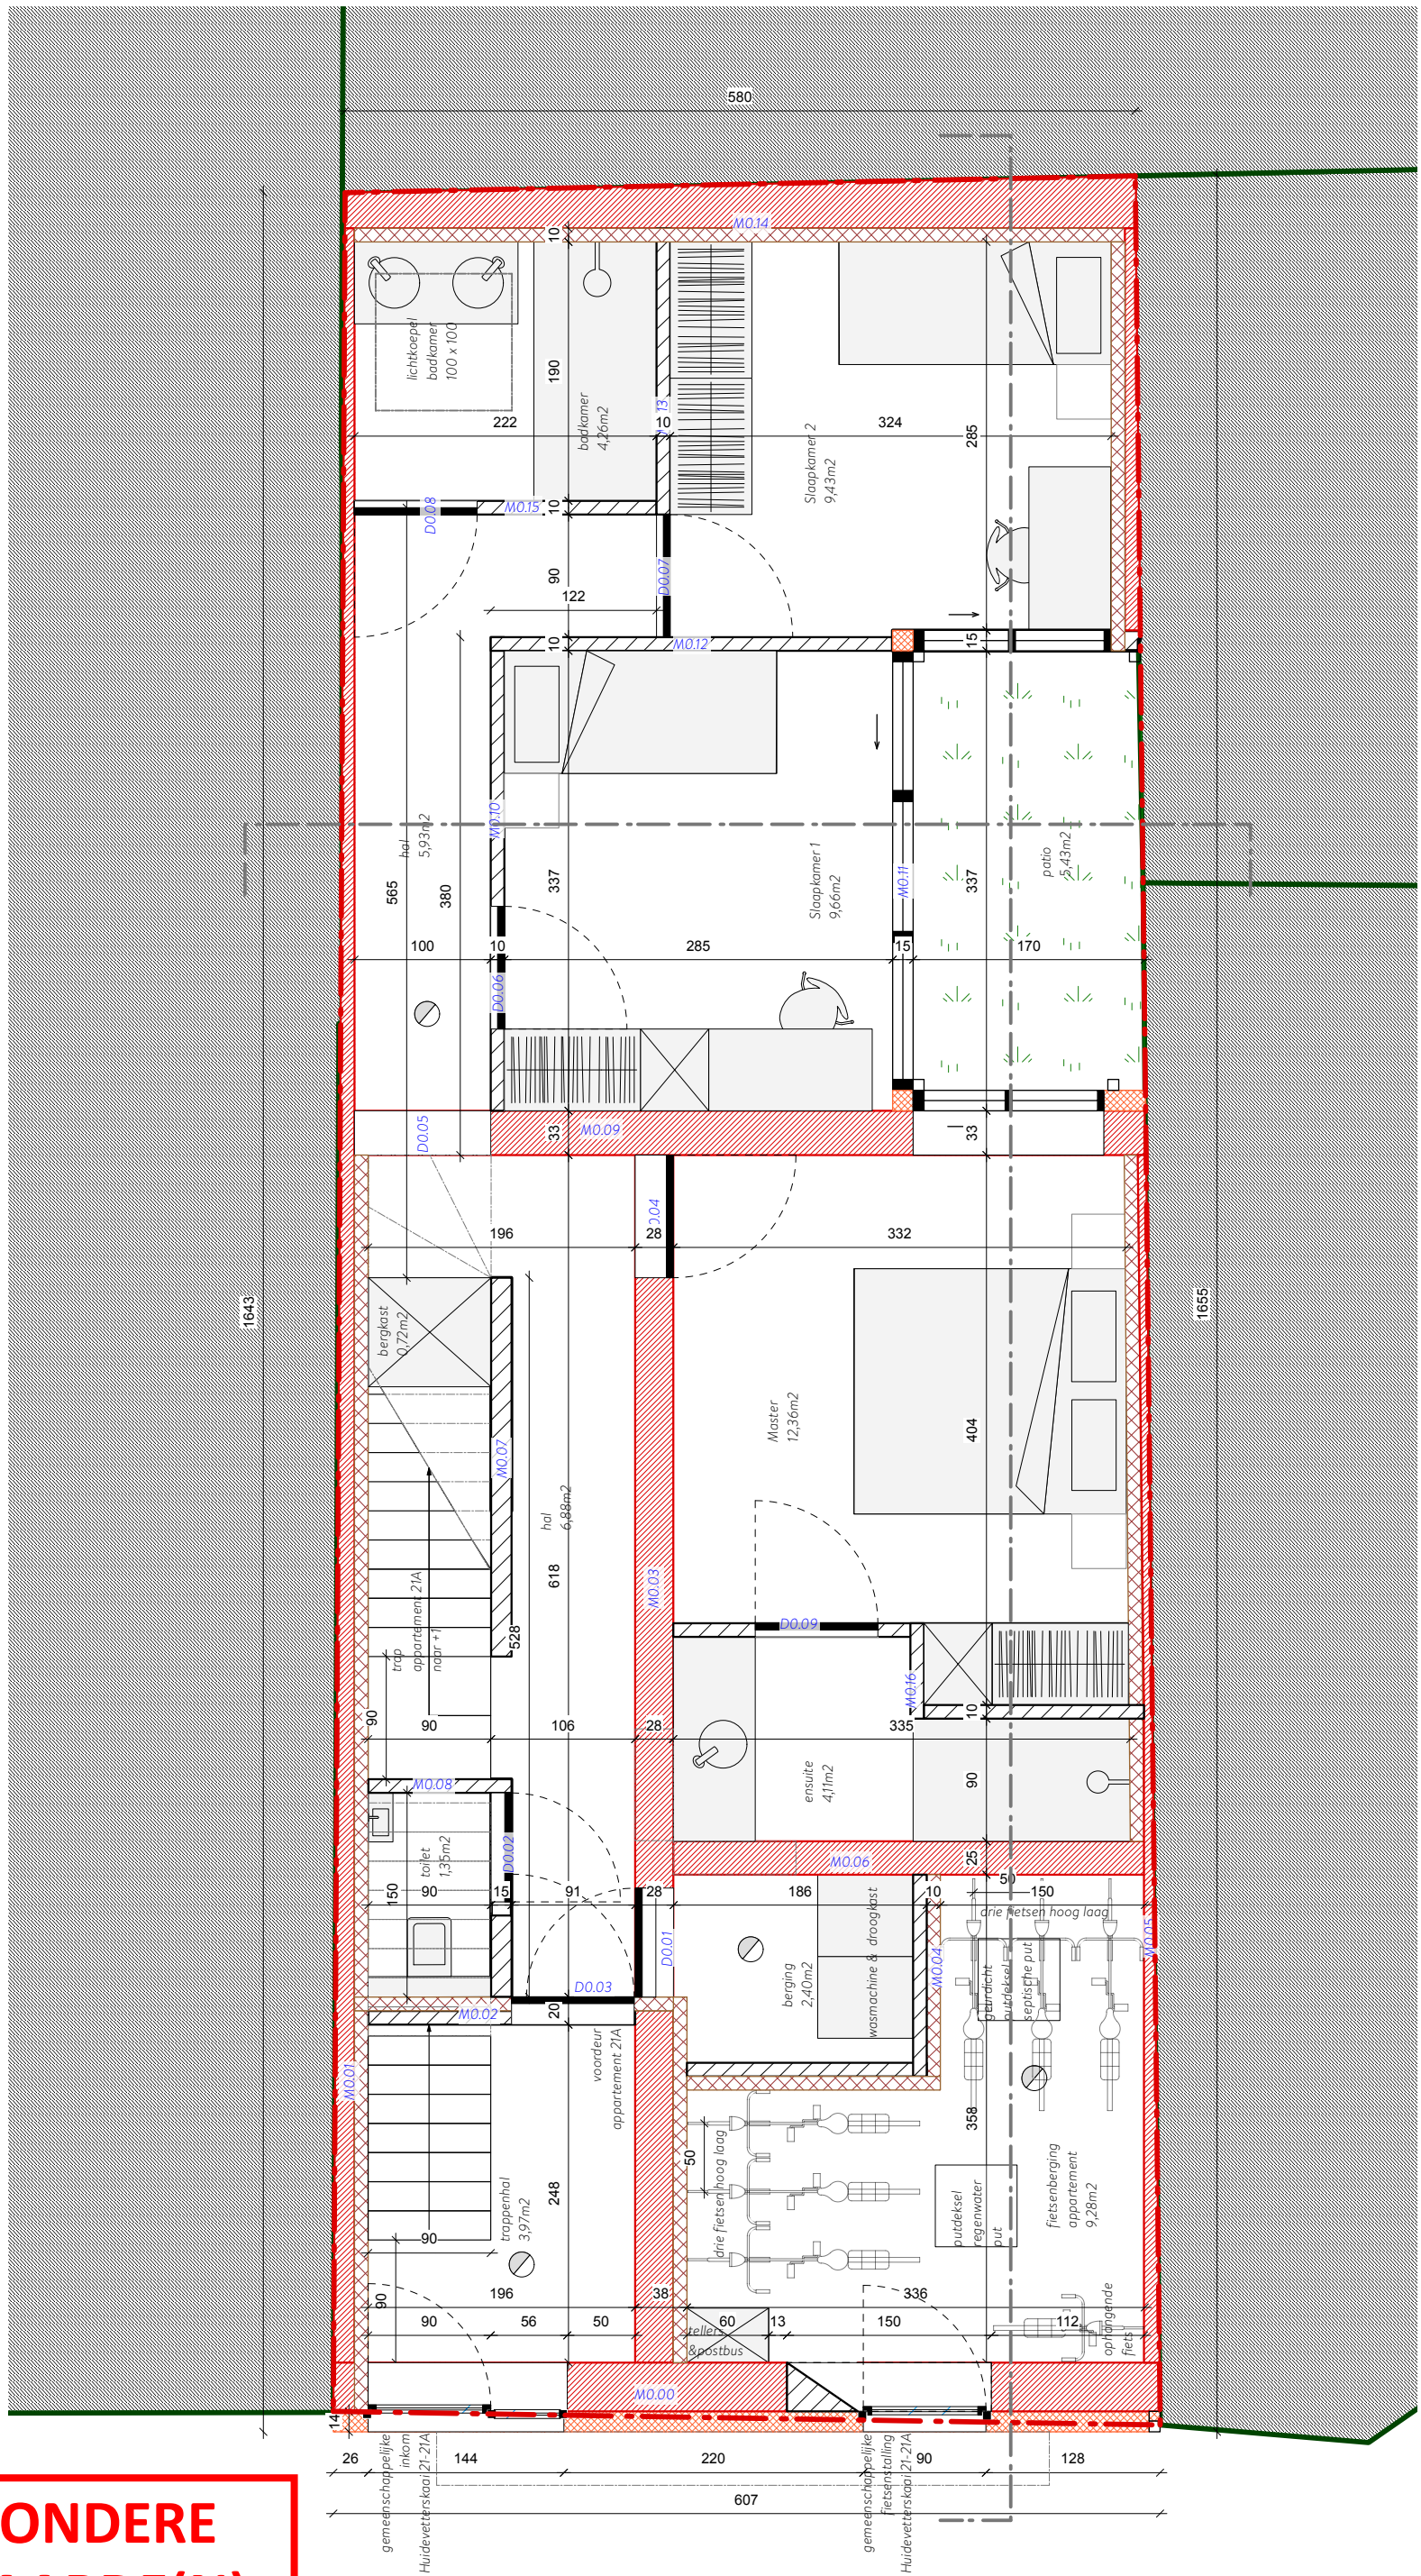

ZIE BIJZONDERE VOORWAARDE(N)

Architect:	Bakermat, atelier voor architectuur bv Onderbergen 4B, 9000 Gent	Werfadres:	Huidevetterskaai 21 9000, Gent	Formaat	Schaal	Datum	NIVO 0 nieuw
				A3	1/50	09/05/25	BOUWAANVRAAG

0 50 250

BAKERMAT