
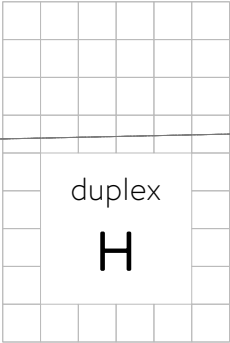


ZIE BIJZONDERE
VOORWAARDE(N)

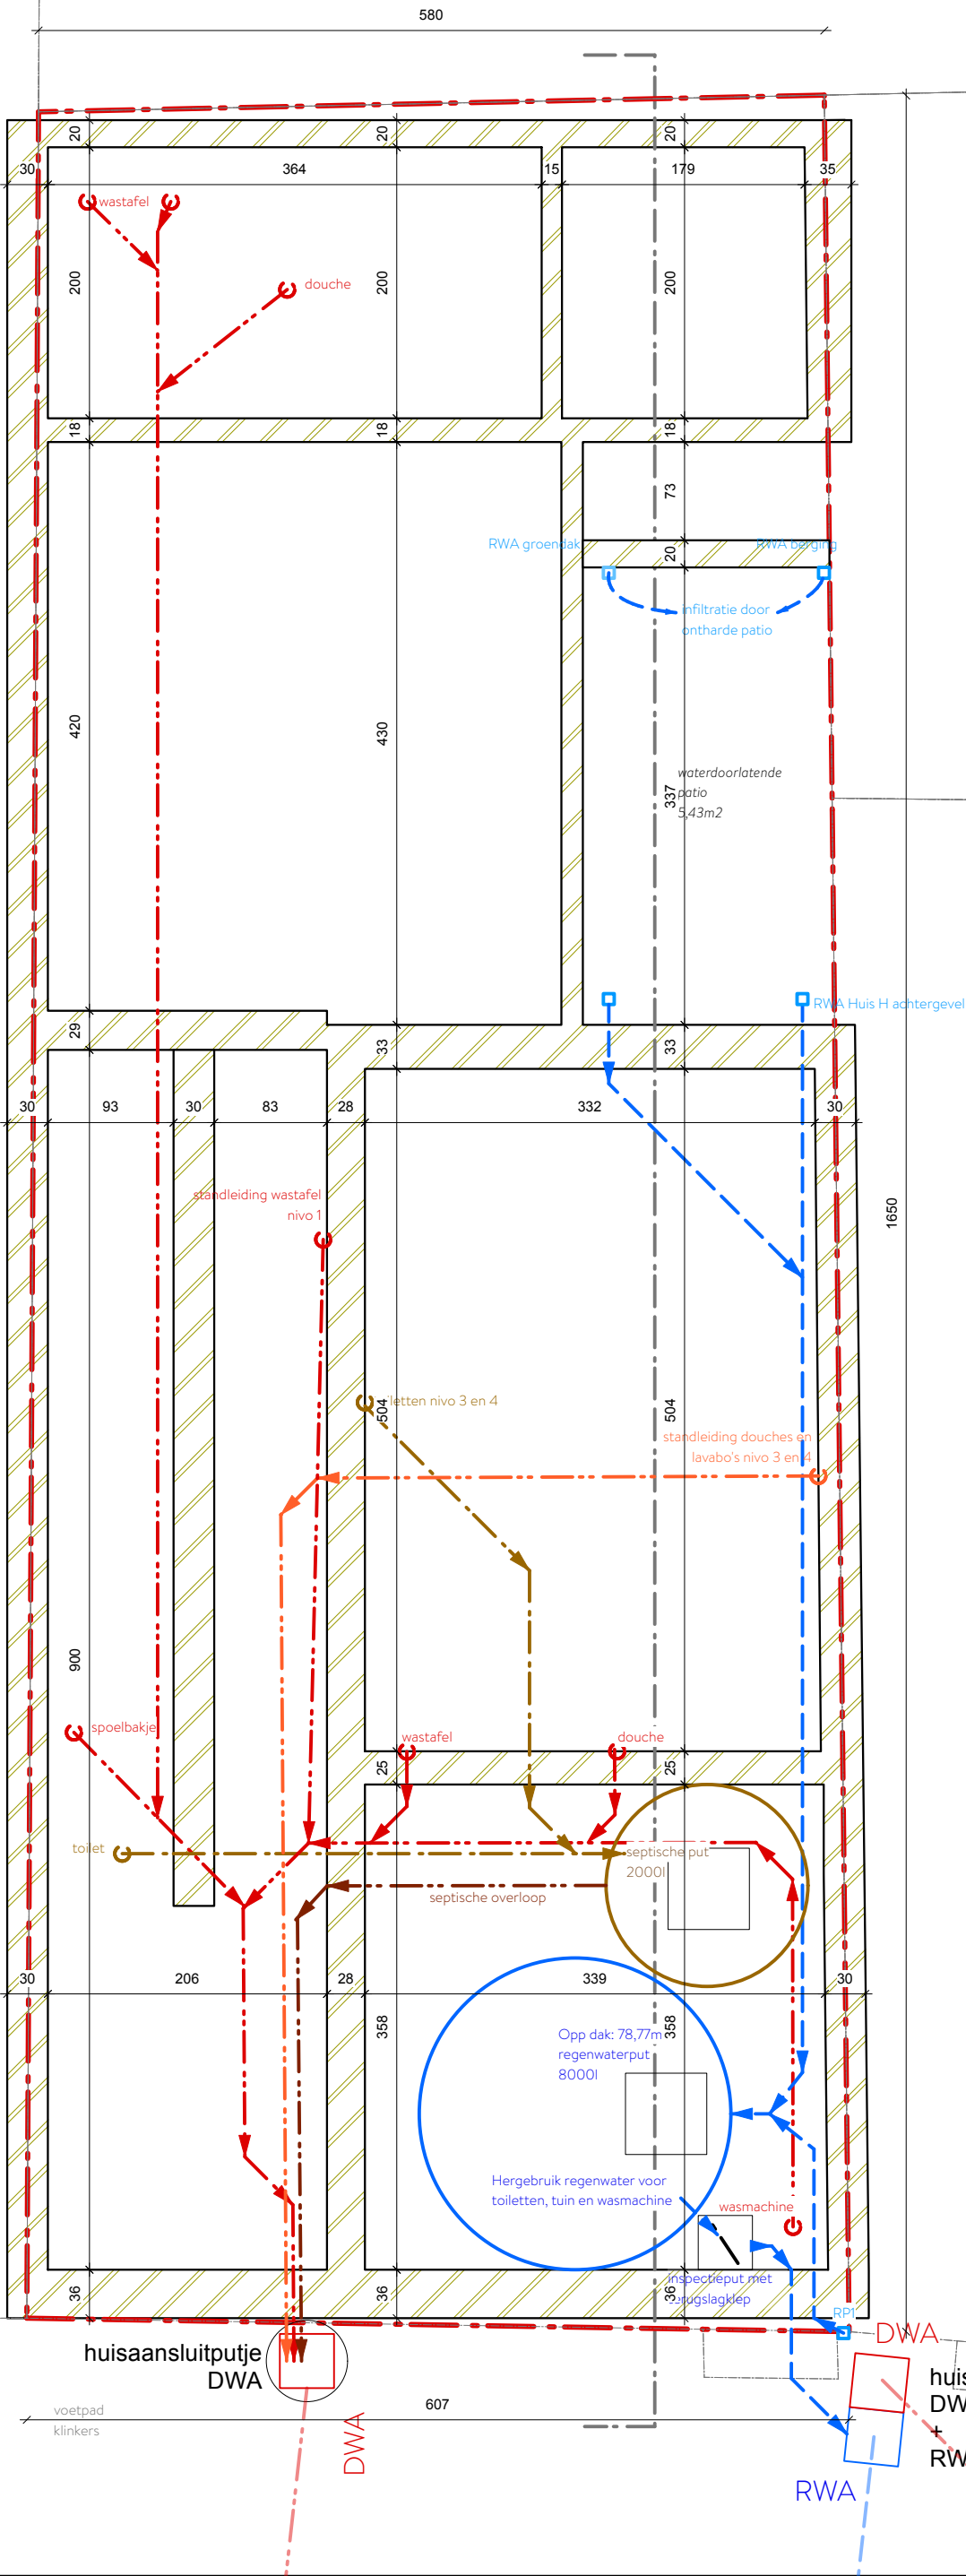

Architect: Bakermat, atelier voor architectuur bv
Onderbergen 4B, 9000 Gent

Werkadres: Huidevetterskaai 21
9000, Gent

Formaat
A3

Schaal
1/50

Datum
09/05/25

NIVO -1 nieuw
BOUWAANVRAAG

