


ZIE BIJZONDERE
VOORWAARDE(N)

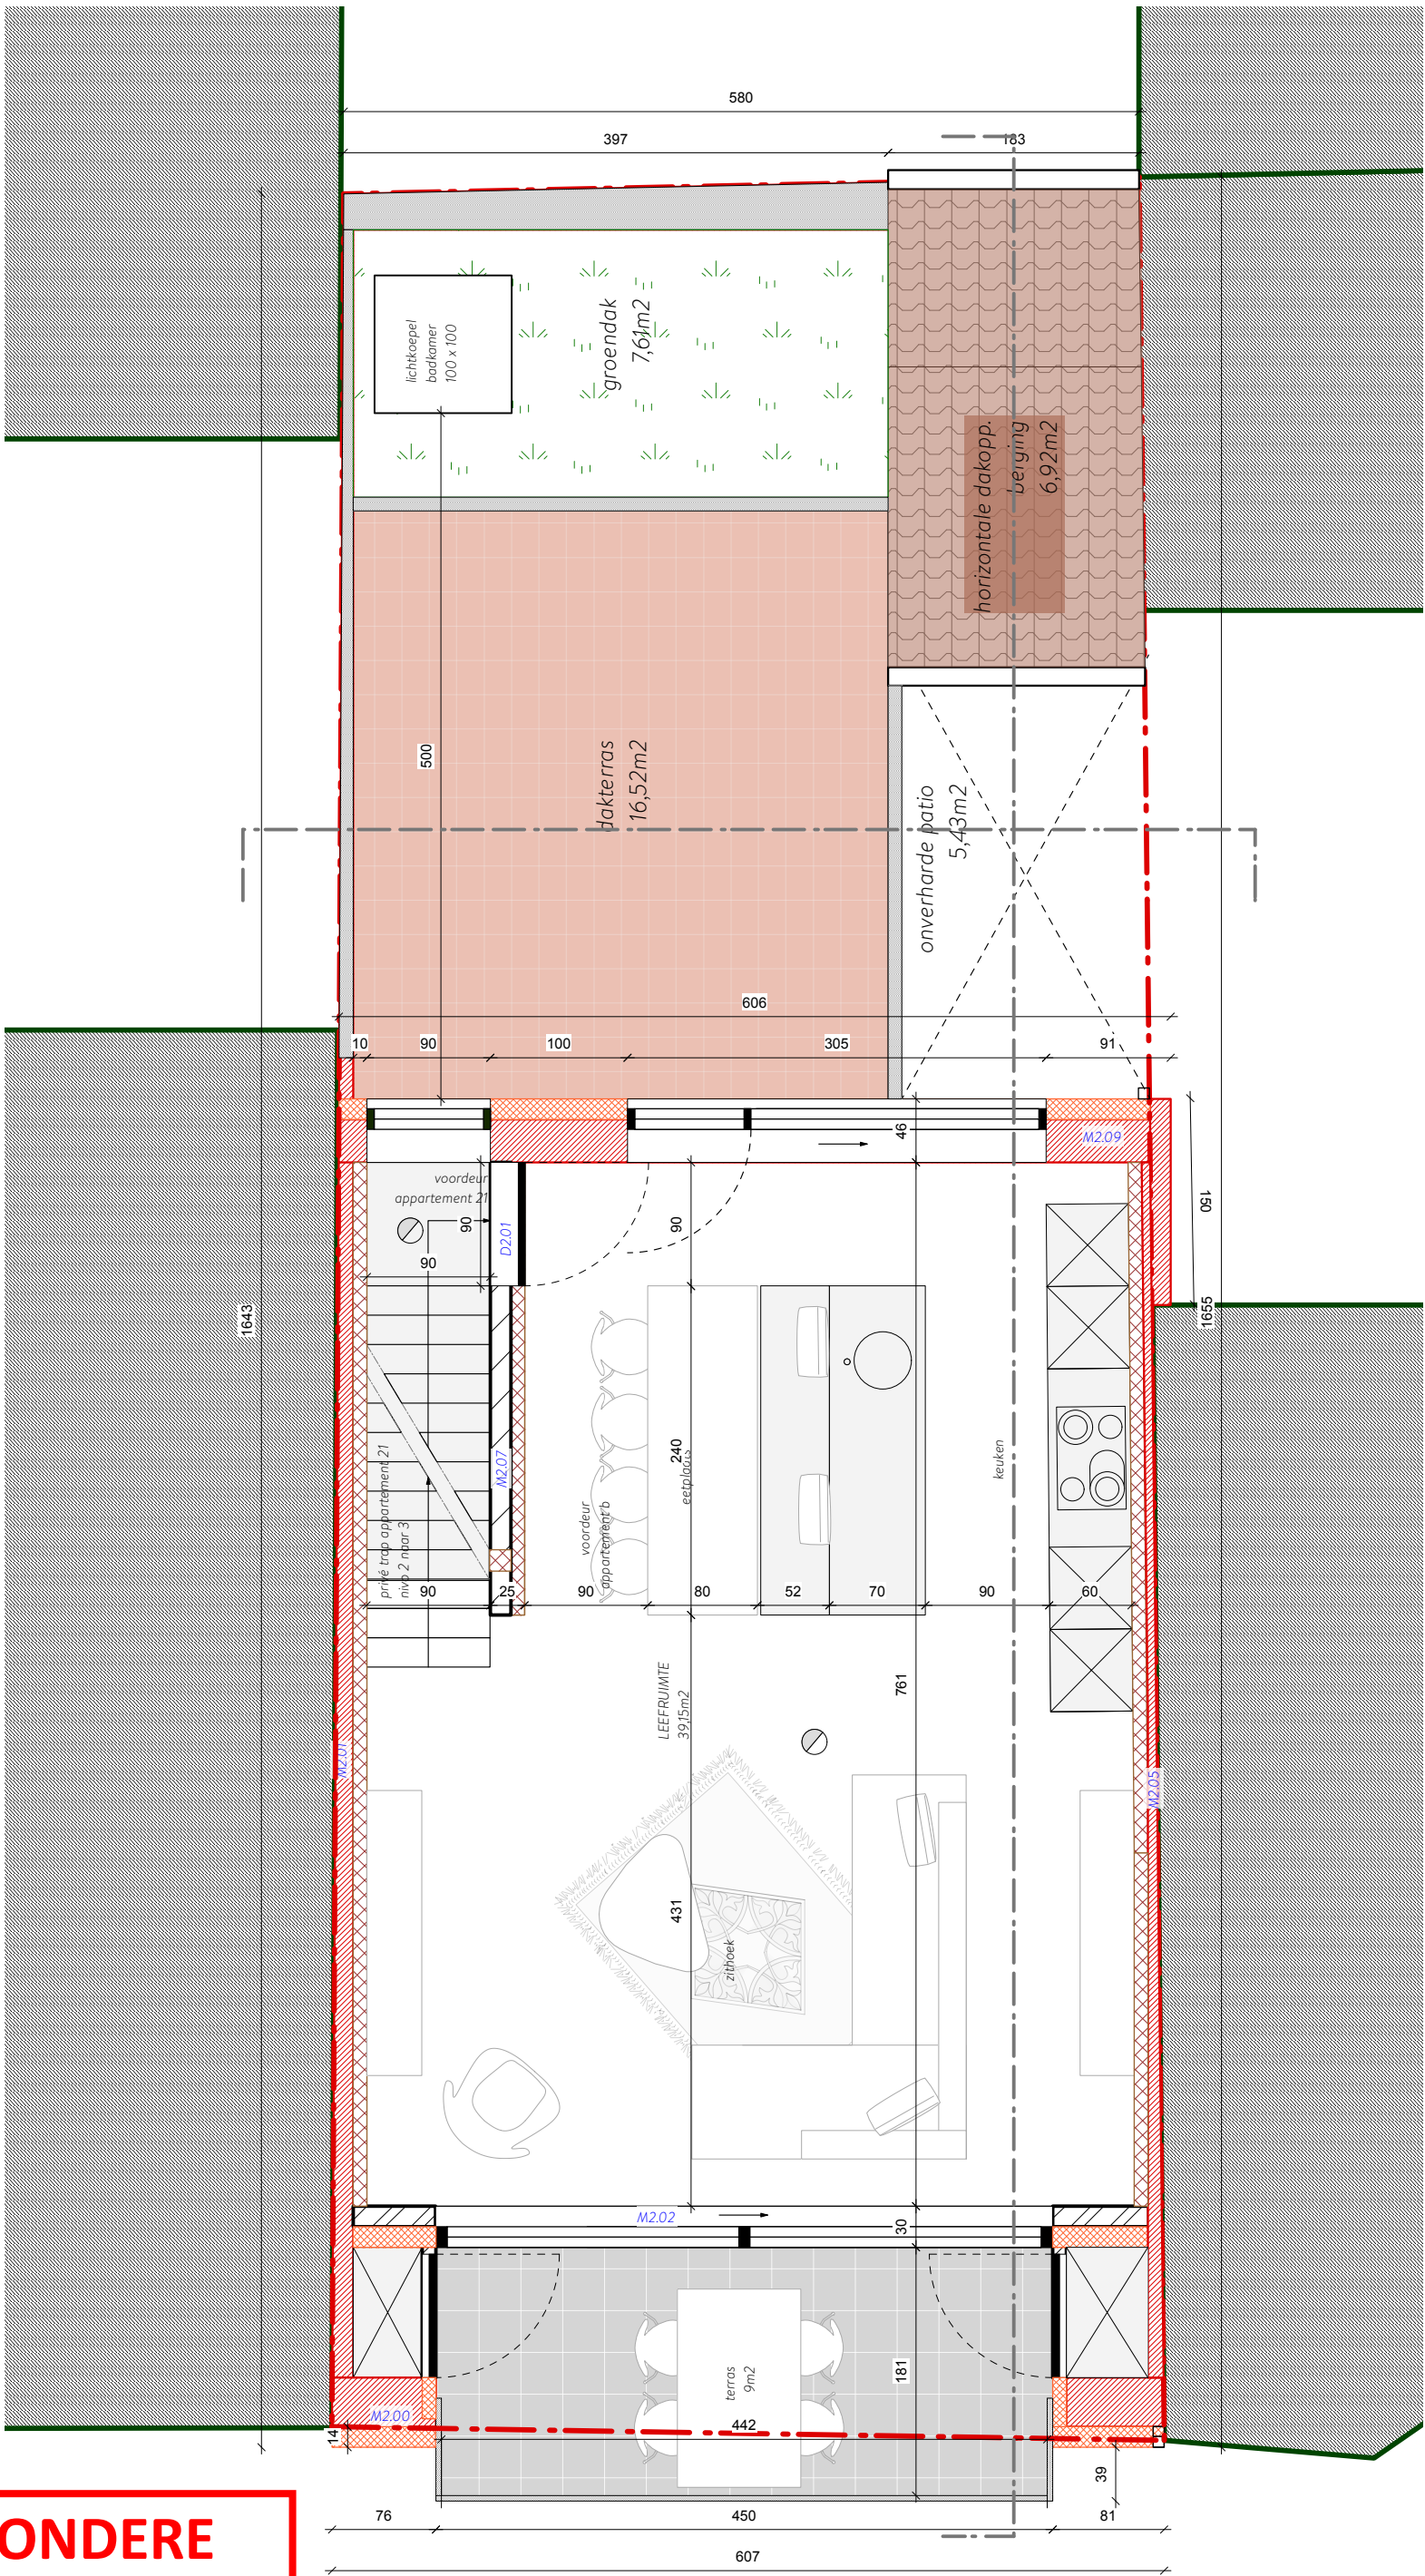

duplex
H

