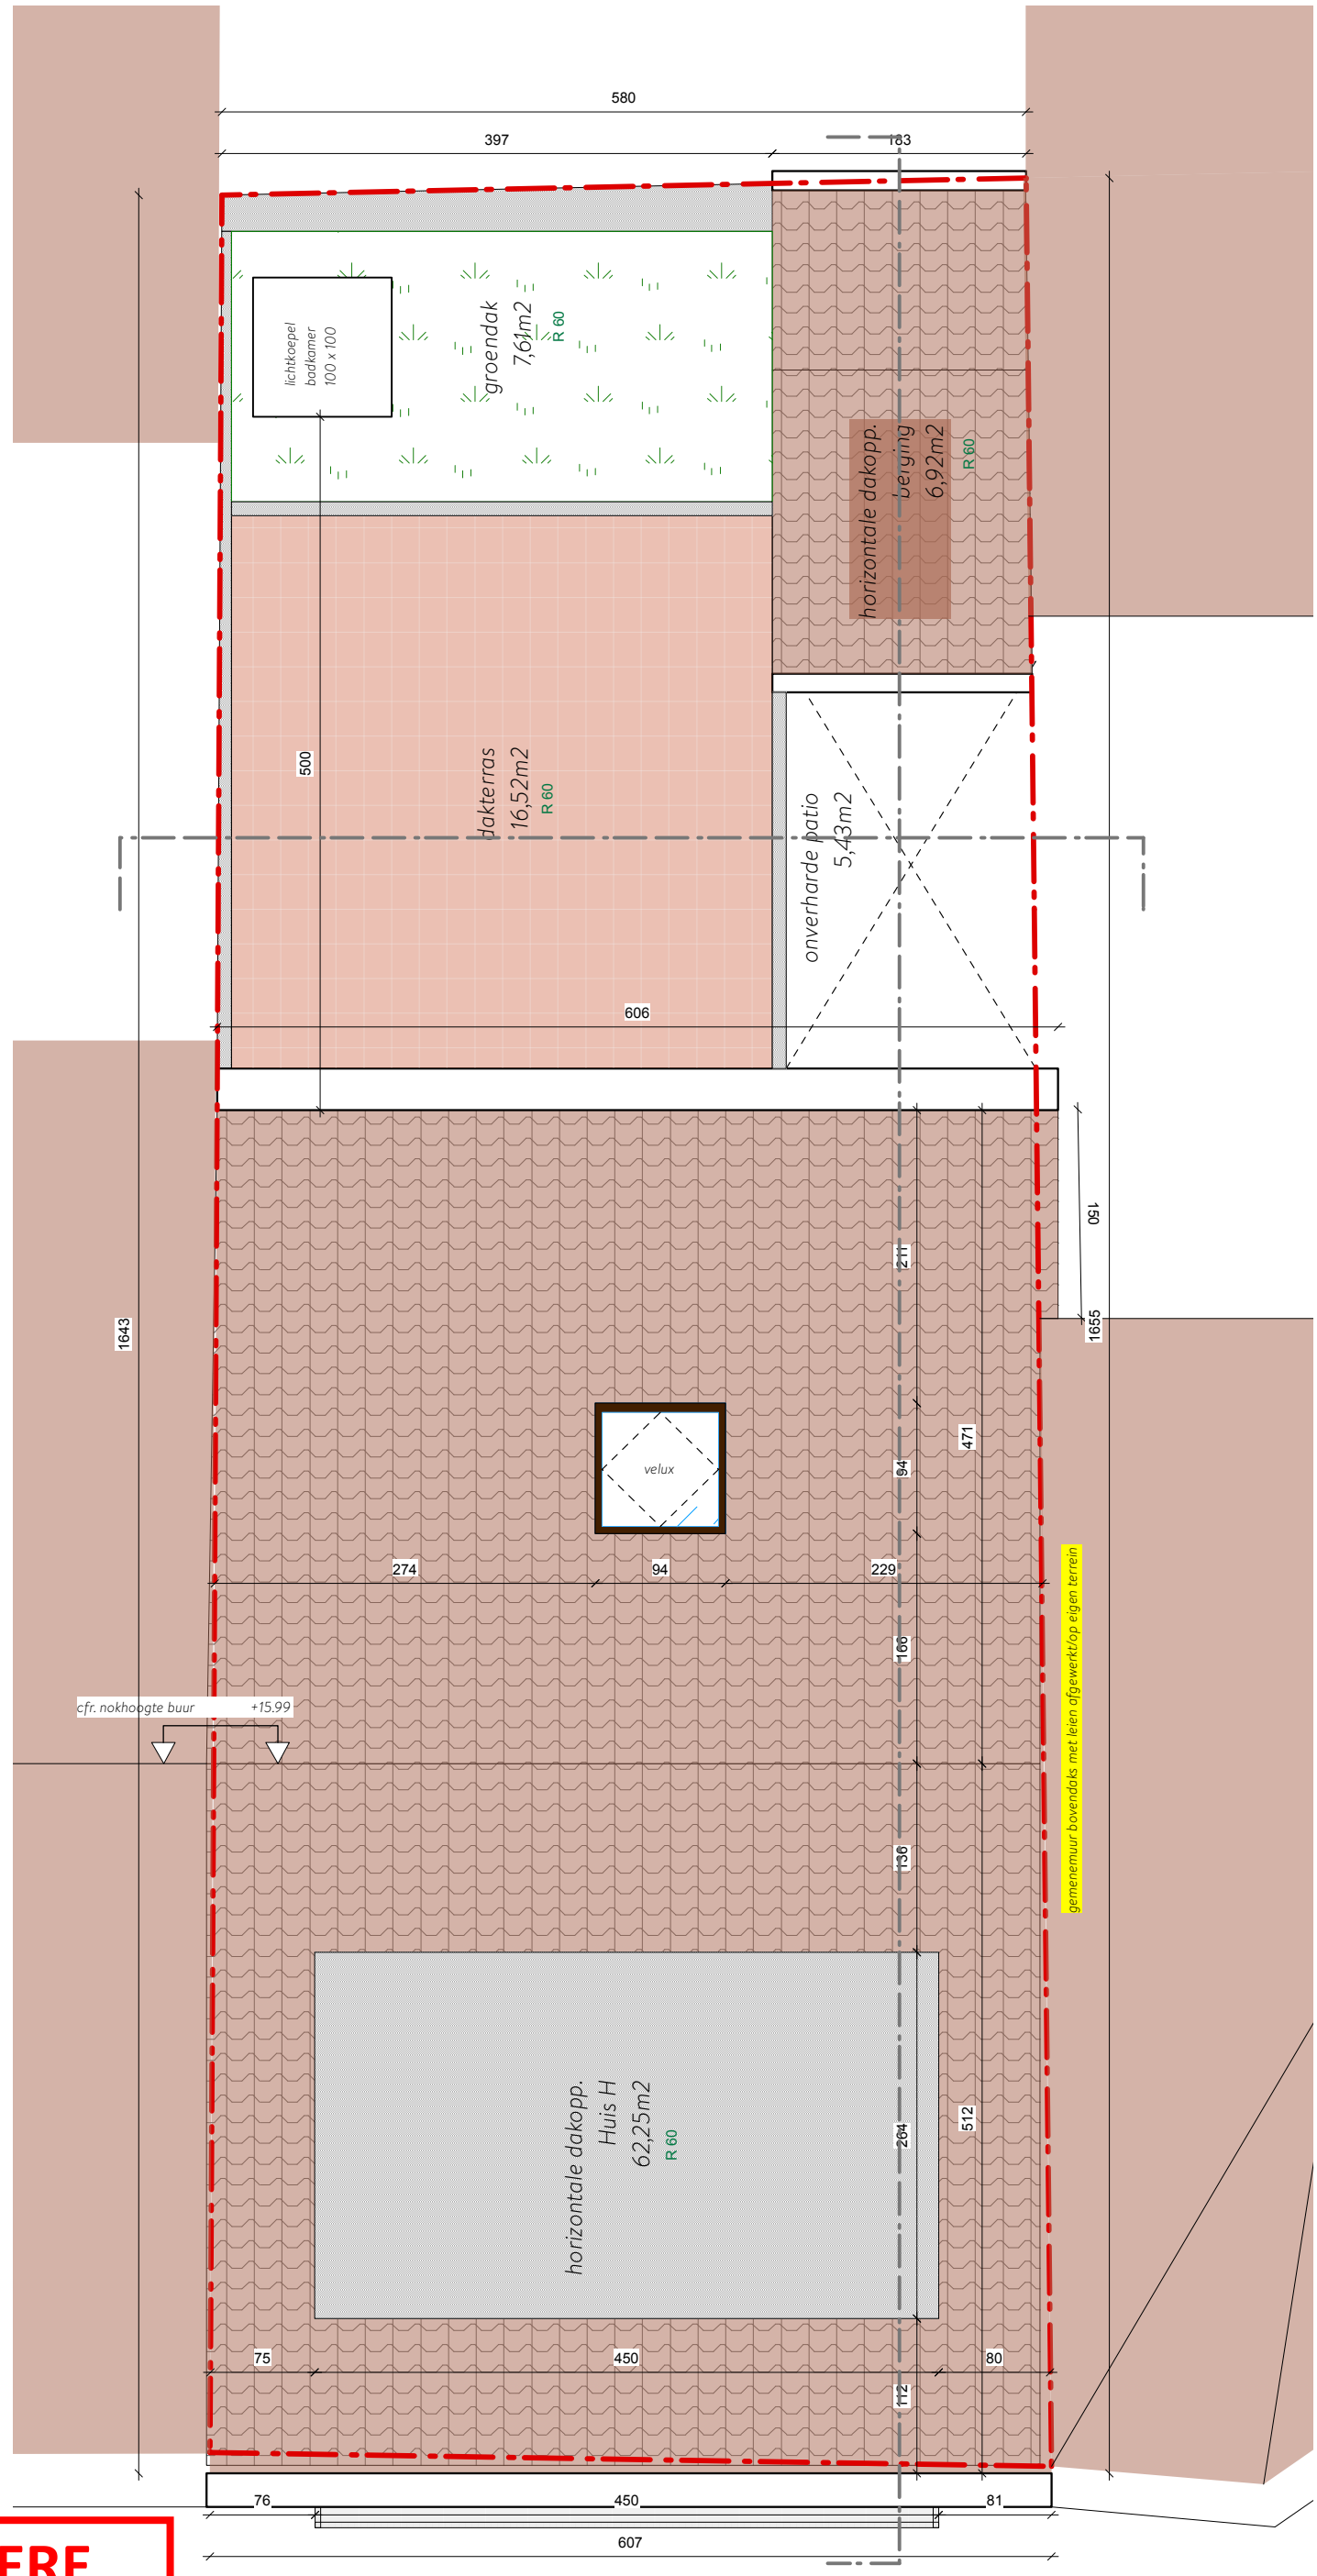

ZIE BIJZONDERE VOORWAARDE(N)

Architect:	Bakermat, atelier voor architectuur bv Onderbergen 4B, 9000 Gent	Werfadres:	Huidevetterskaai 21 9000, Gent	Formaat A3	Schaal 1/50	Datum 09/05/25	Dakenplan nieuw BOUWAANVRAAG

BAKERMAT