
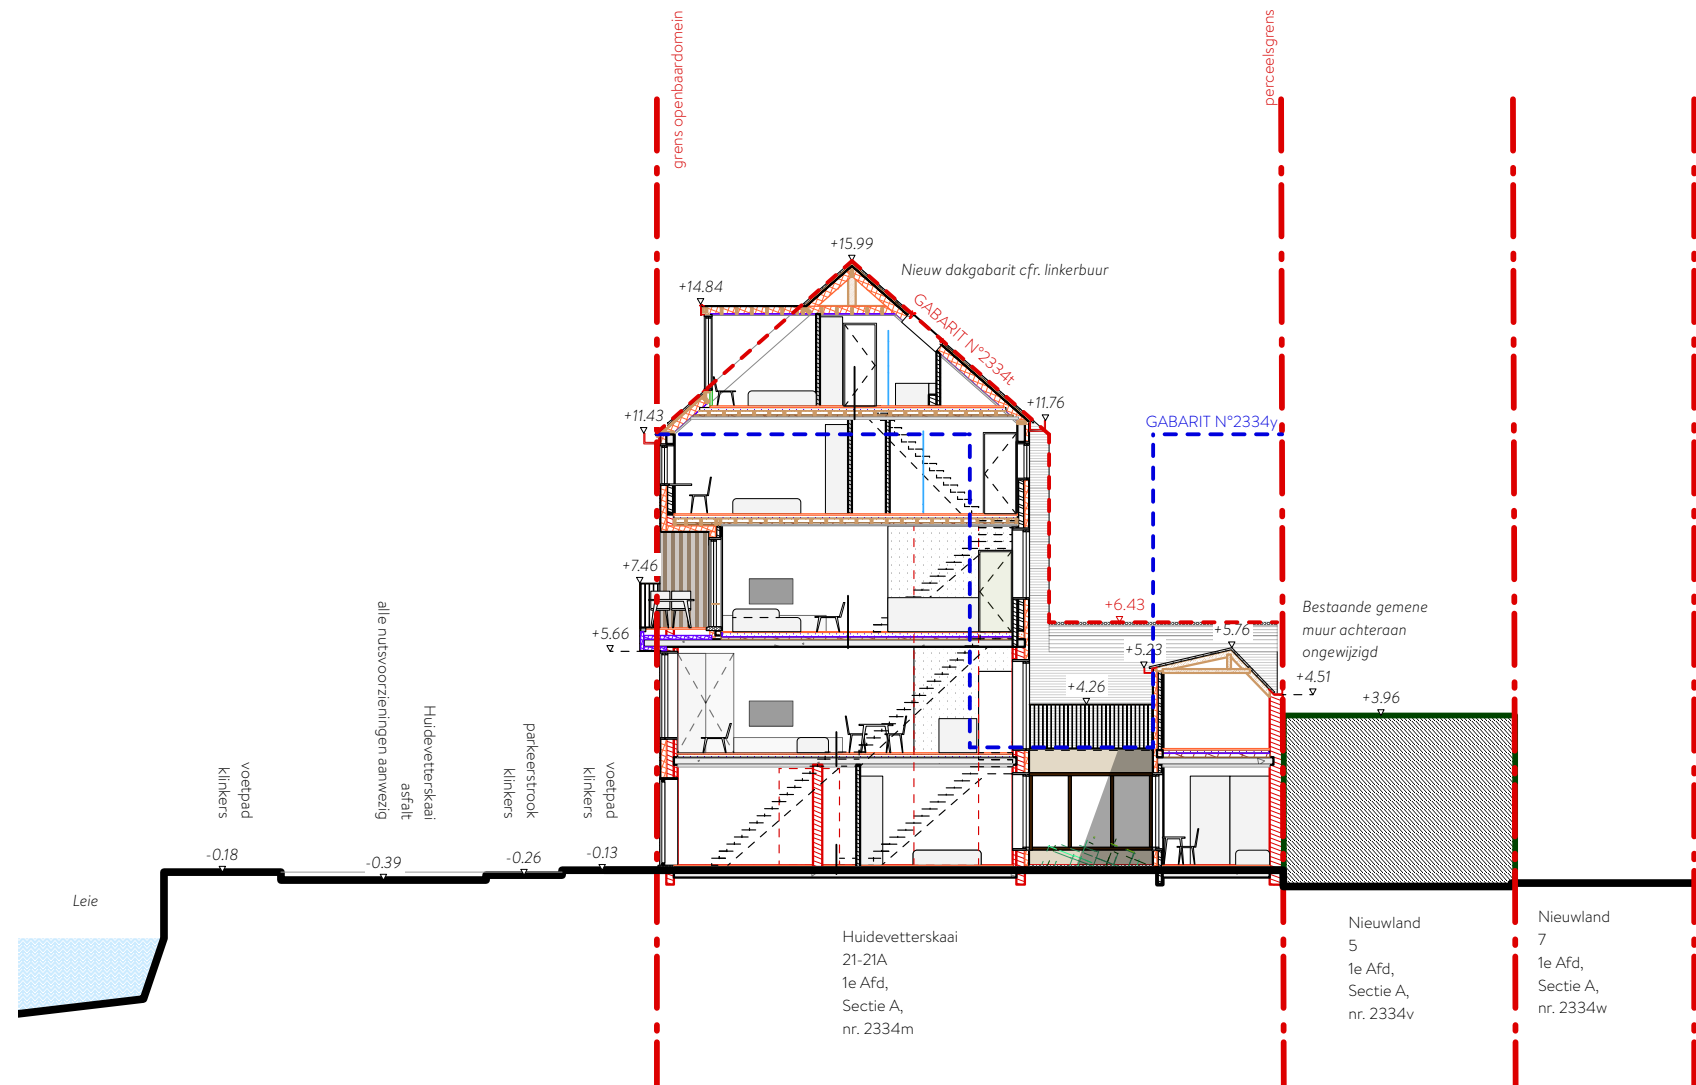


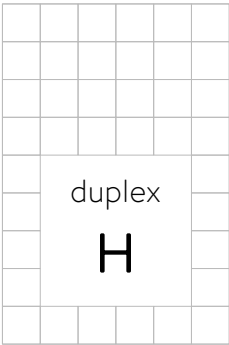

**ZIE BIJZONDERE
VOORWAARDE(N)**

Architect: Bakermat, atelier voor architectuur bv
Onderbergen 4B, 9000 Gent

Werfadres: Huidevetterskaai 21
9000, Gent

0 200 1000

Formaat A3
Schaal 1/200
Datum 09/05/25

Terreinsnede AA' Nieuw
BOUWAANVRAAG

